


OBSTOJEČE STANJE: tloris kleti

OFIS

ofis arhitekti, projektivni biro, d.o.o.
Beethovenova 9 / SI-1000 Ljubljana

tel : 01/42 600 84 e-mail : ofis@ofis.si
web : www.ofis.si e-mail : info@ofis.si

investitor:	Krajevna skupnost Stara Fužina	vodja projekta ŠPELA VIDEČNIK u.d.i.a. MArch (AA) ZAPS A-1072
objekt:	Obnova Kulturnega doma Stara Fužina	risba: OBSTOJEČE STANJE - TLORIS KLETI
št. projekta:	61/24 faza manjša rekonstrukcija datum dec 2024	merilo 1:75 risba št.: A.02

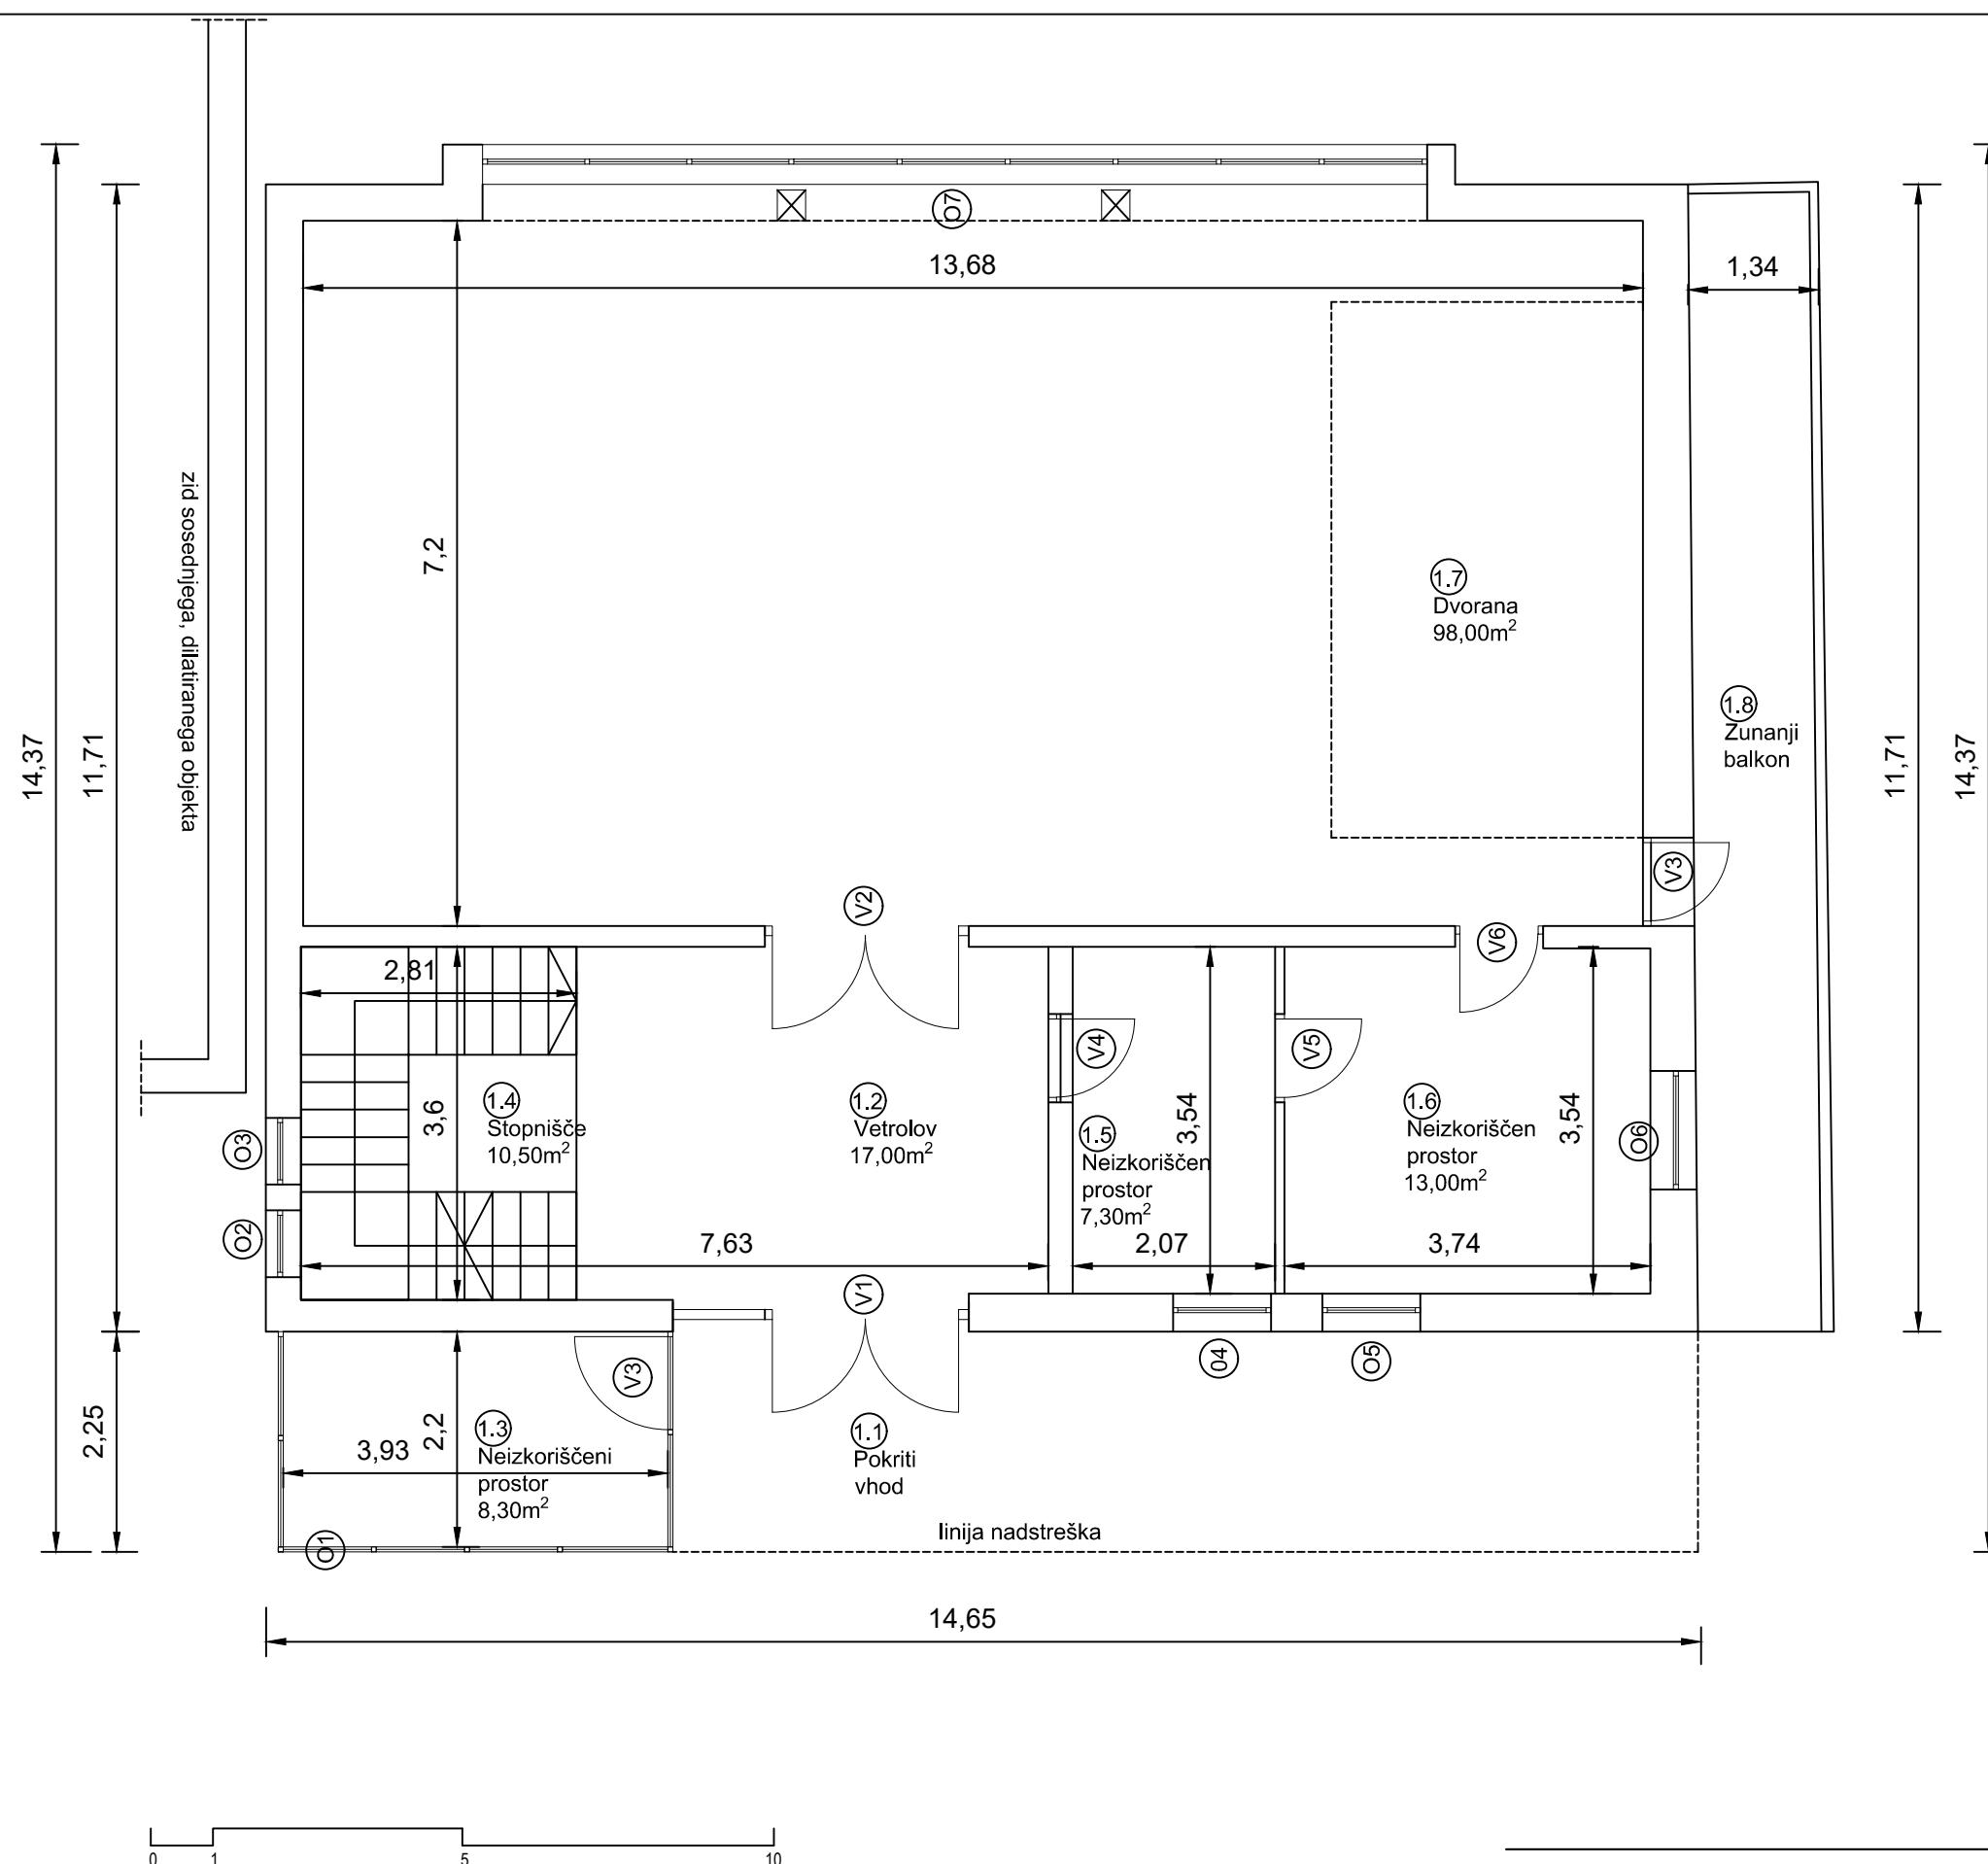


OBSTOJEČE STANJE: tloris pritličja

OFIS

ofis arhitekti, projektivni biro, d.o.o.
Beethovenova 9 / SI-1000 Ljubljana

tel : 01/42 600 84 e-mail : ofis@ofis.si
web : www.ofis.si e-mail : info@ofis.si

investitor:	Krajevna skupnost Stara Fužina	vodja projekta ŠPELA VIDEČNIK u.d.i.a. MArch (AA) ZAPS A-1072
objekt:	Obnova Kulturnega doma Stara Fužina	risba: OBSTOJEČE STANJE - TLORIS PRITLIČJA
št. projekta:	61/24 faza manjša rekonstrukcija datum dec 2024	merilo 1:75 risba št.: A.03

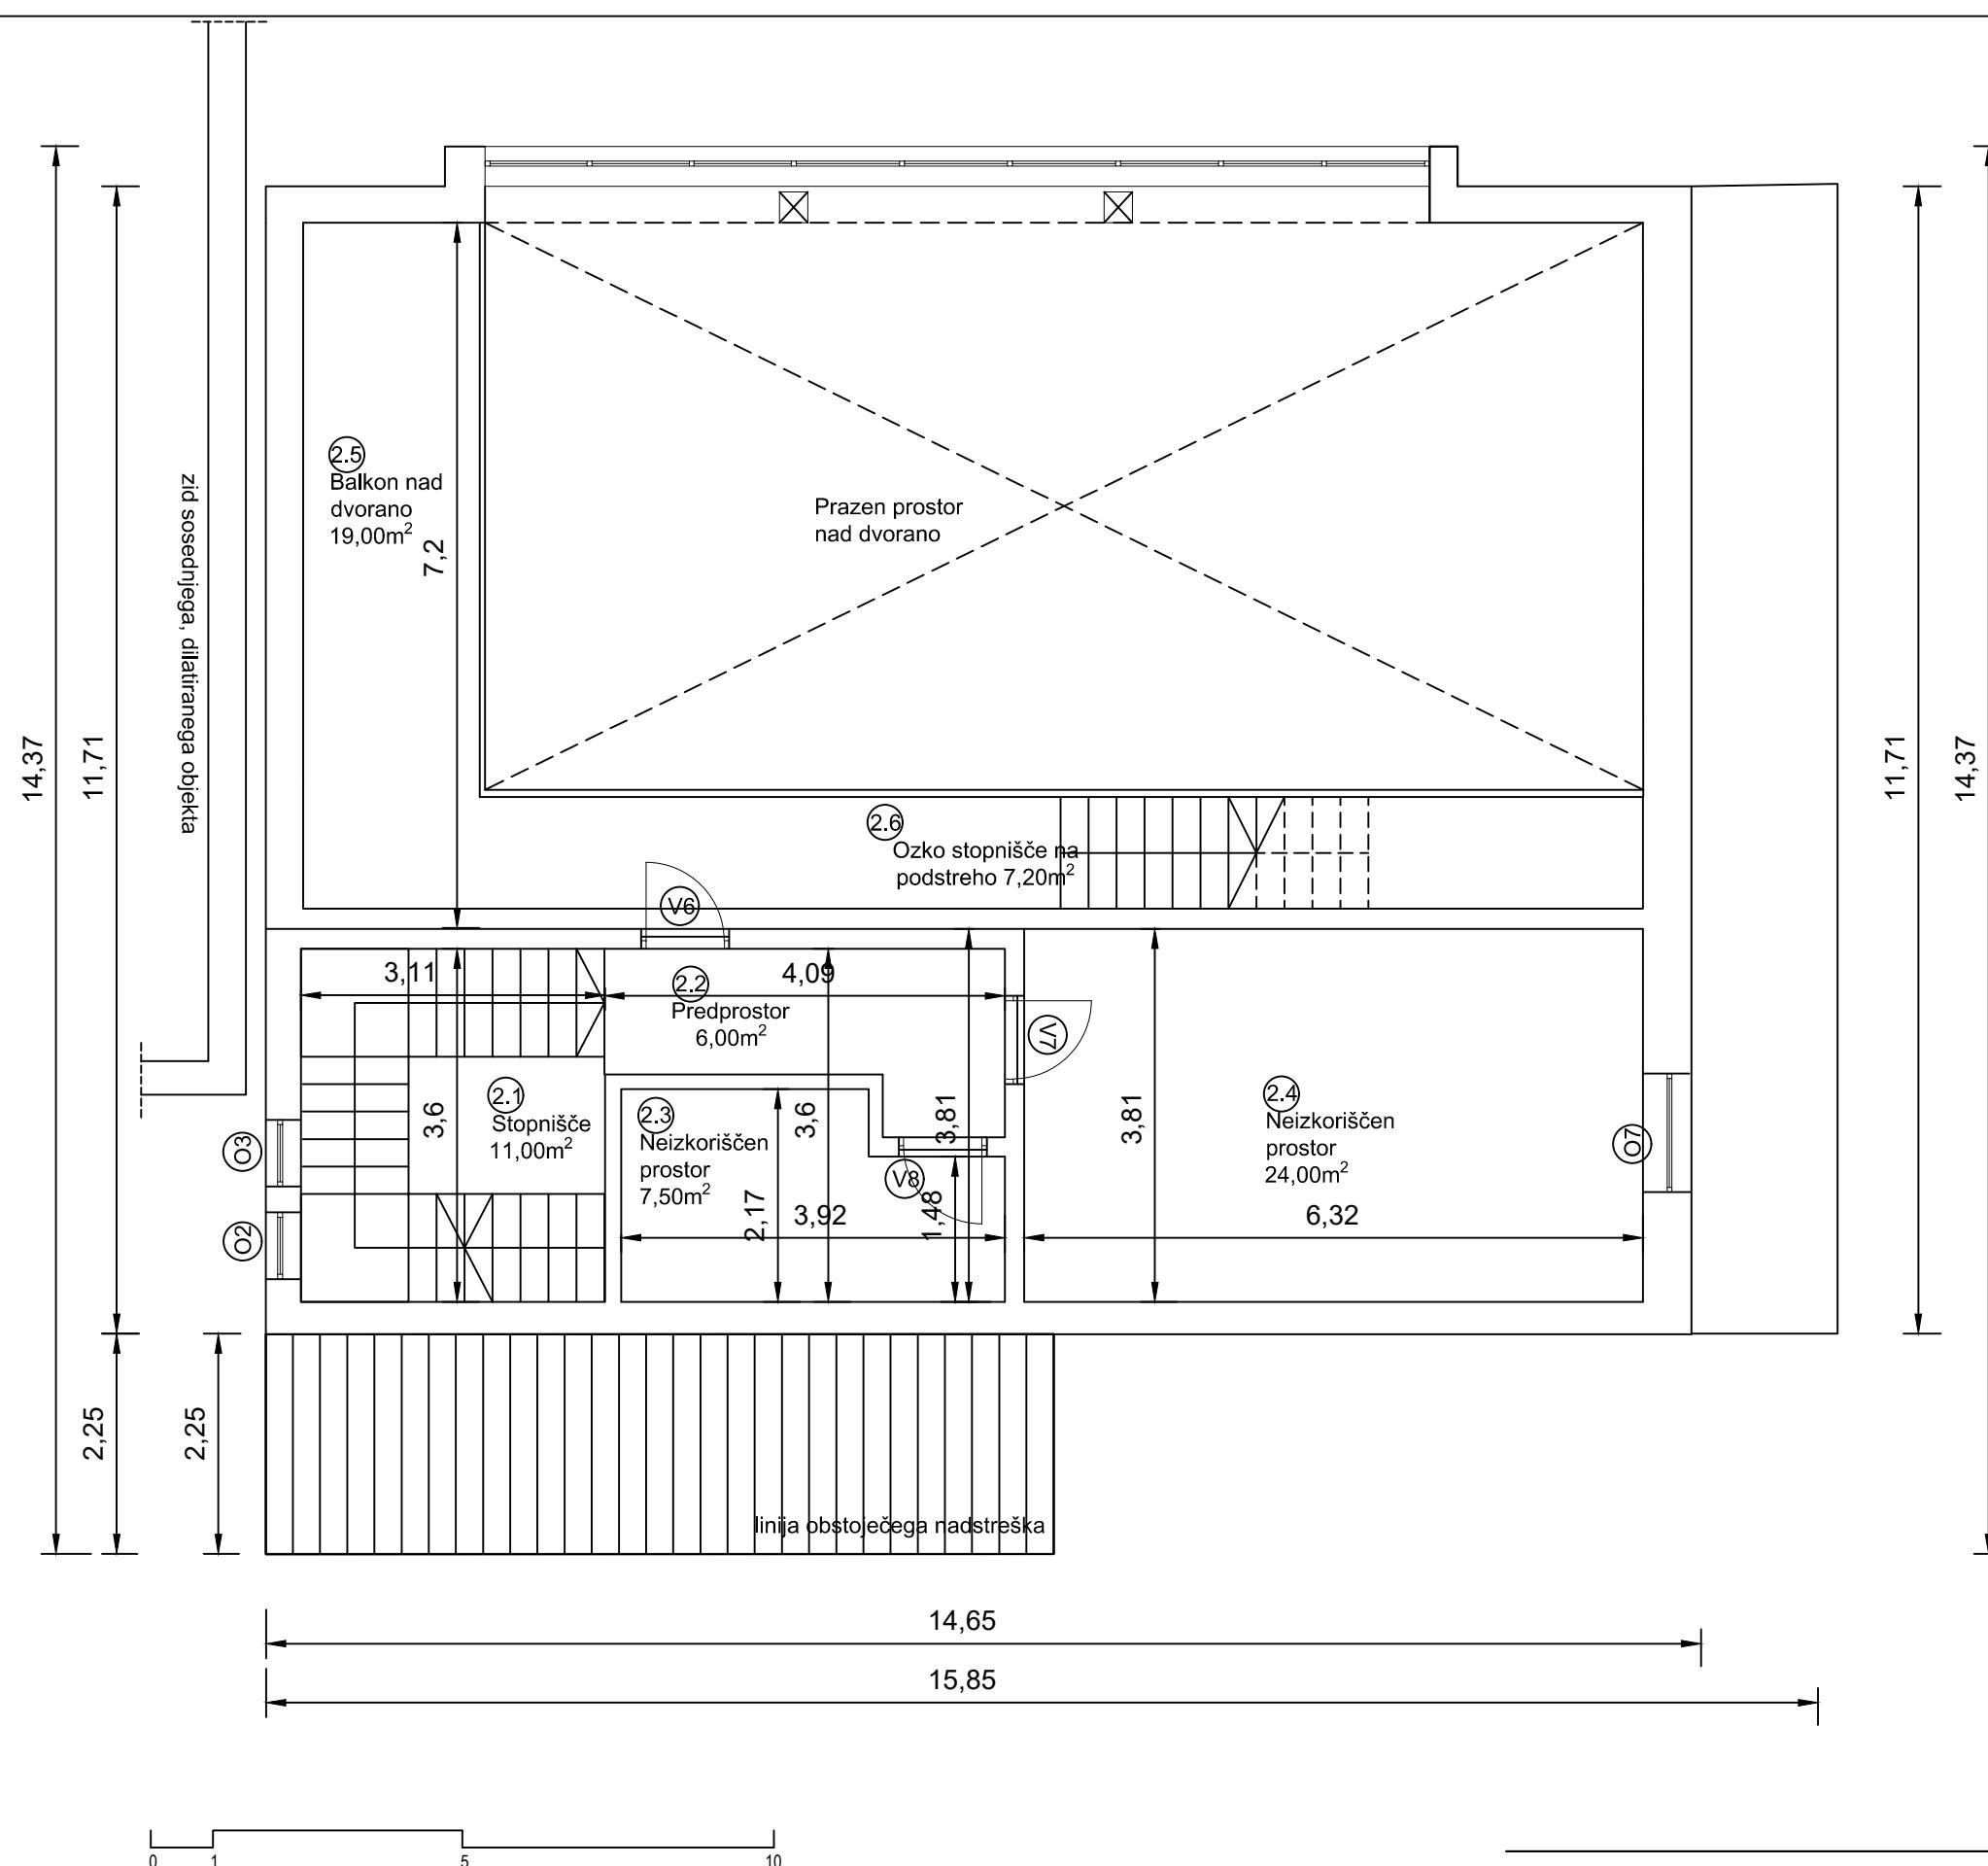


OBSTOJEČE STANJE: tloris nadstropja

OFIS

ofis arhitekti, projektivni biro, d.o.o.
Beethovenova 9 / SI-1000 Ljubljana

tel : 01/42 600 84 e-mail : ofis@ofis.si
web : www.ofis.si e-mail : info@ofis.si

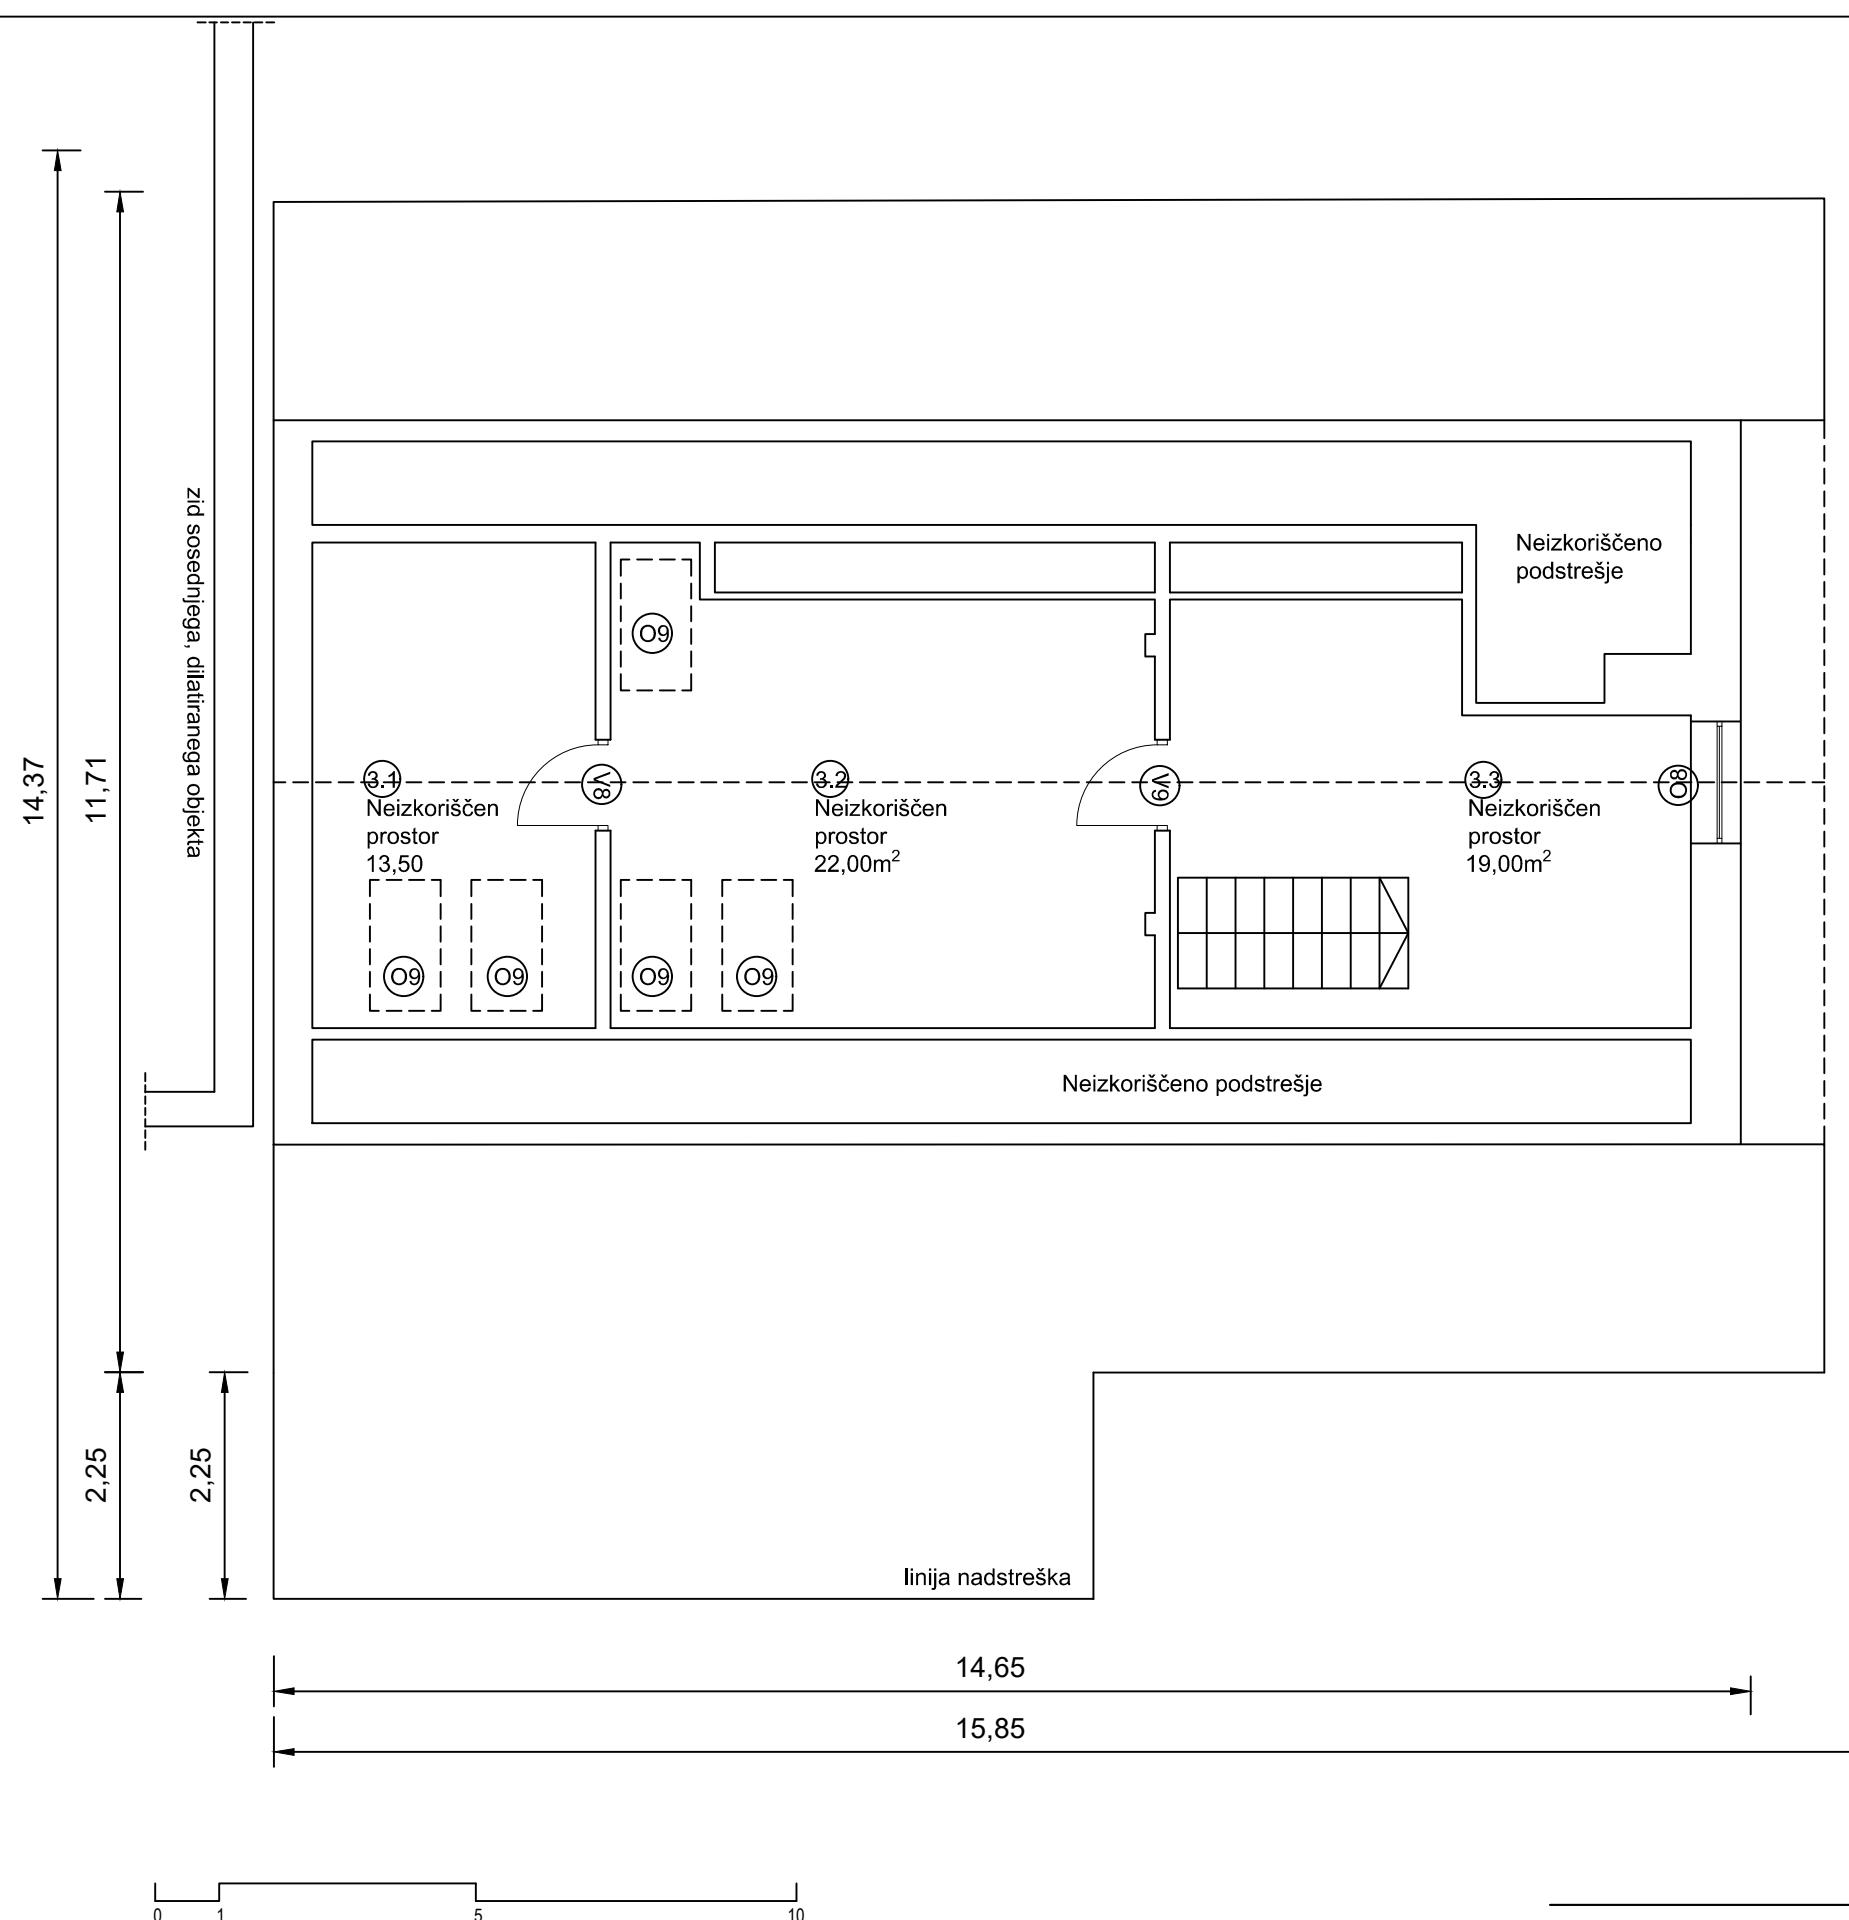


OBSTOJEČE STANJE: tloris mansarde

OFIS

ofis arhitekti, projektivni biro, d.o.o.
Beethovnova 9 / SI-1000 Ljubljana

tel : 01/42 600 84 e-mail : ofis@ofis.si
web : www.ofis.si e-mail : info@ofis.si

investitor:	Krajevna skupnost Stara Fužina	vodja projekta ŠPELA VIDEČNIK u.d.i.a. MArch (AA) ZAPS A-1072
objekt:	Obnova Kulturnega doma Stara Fužina	risba: OBSTOJEČE STANJE - TLORIS MANSARDE
št. projekta:	61/24 faza manjša rekonstrukcija datum dec 2024	merilo 1:75 risba št.: A.05

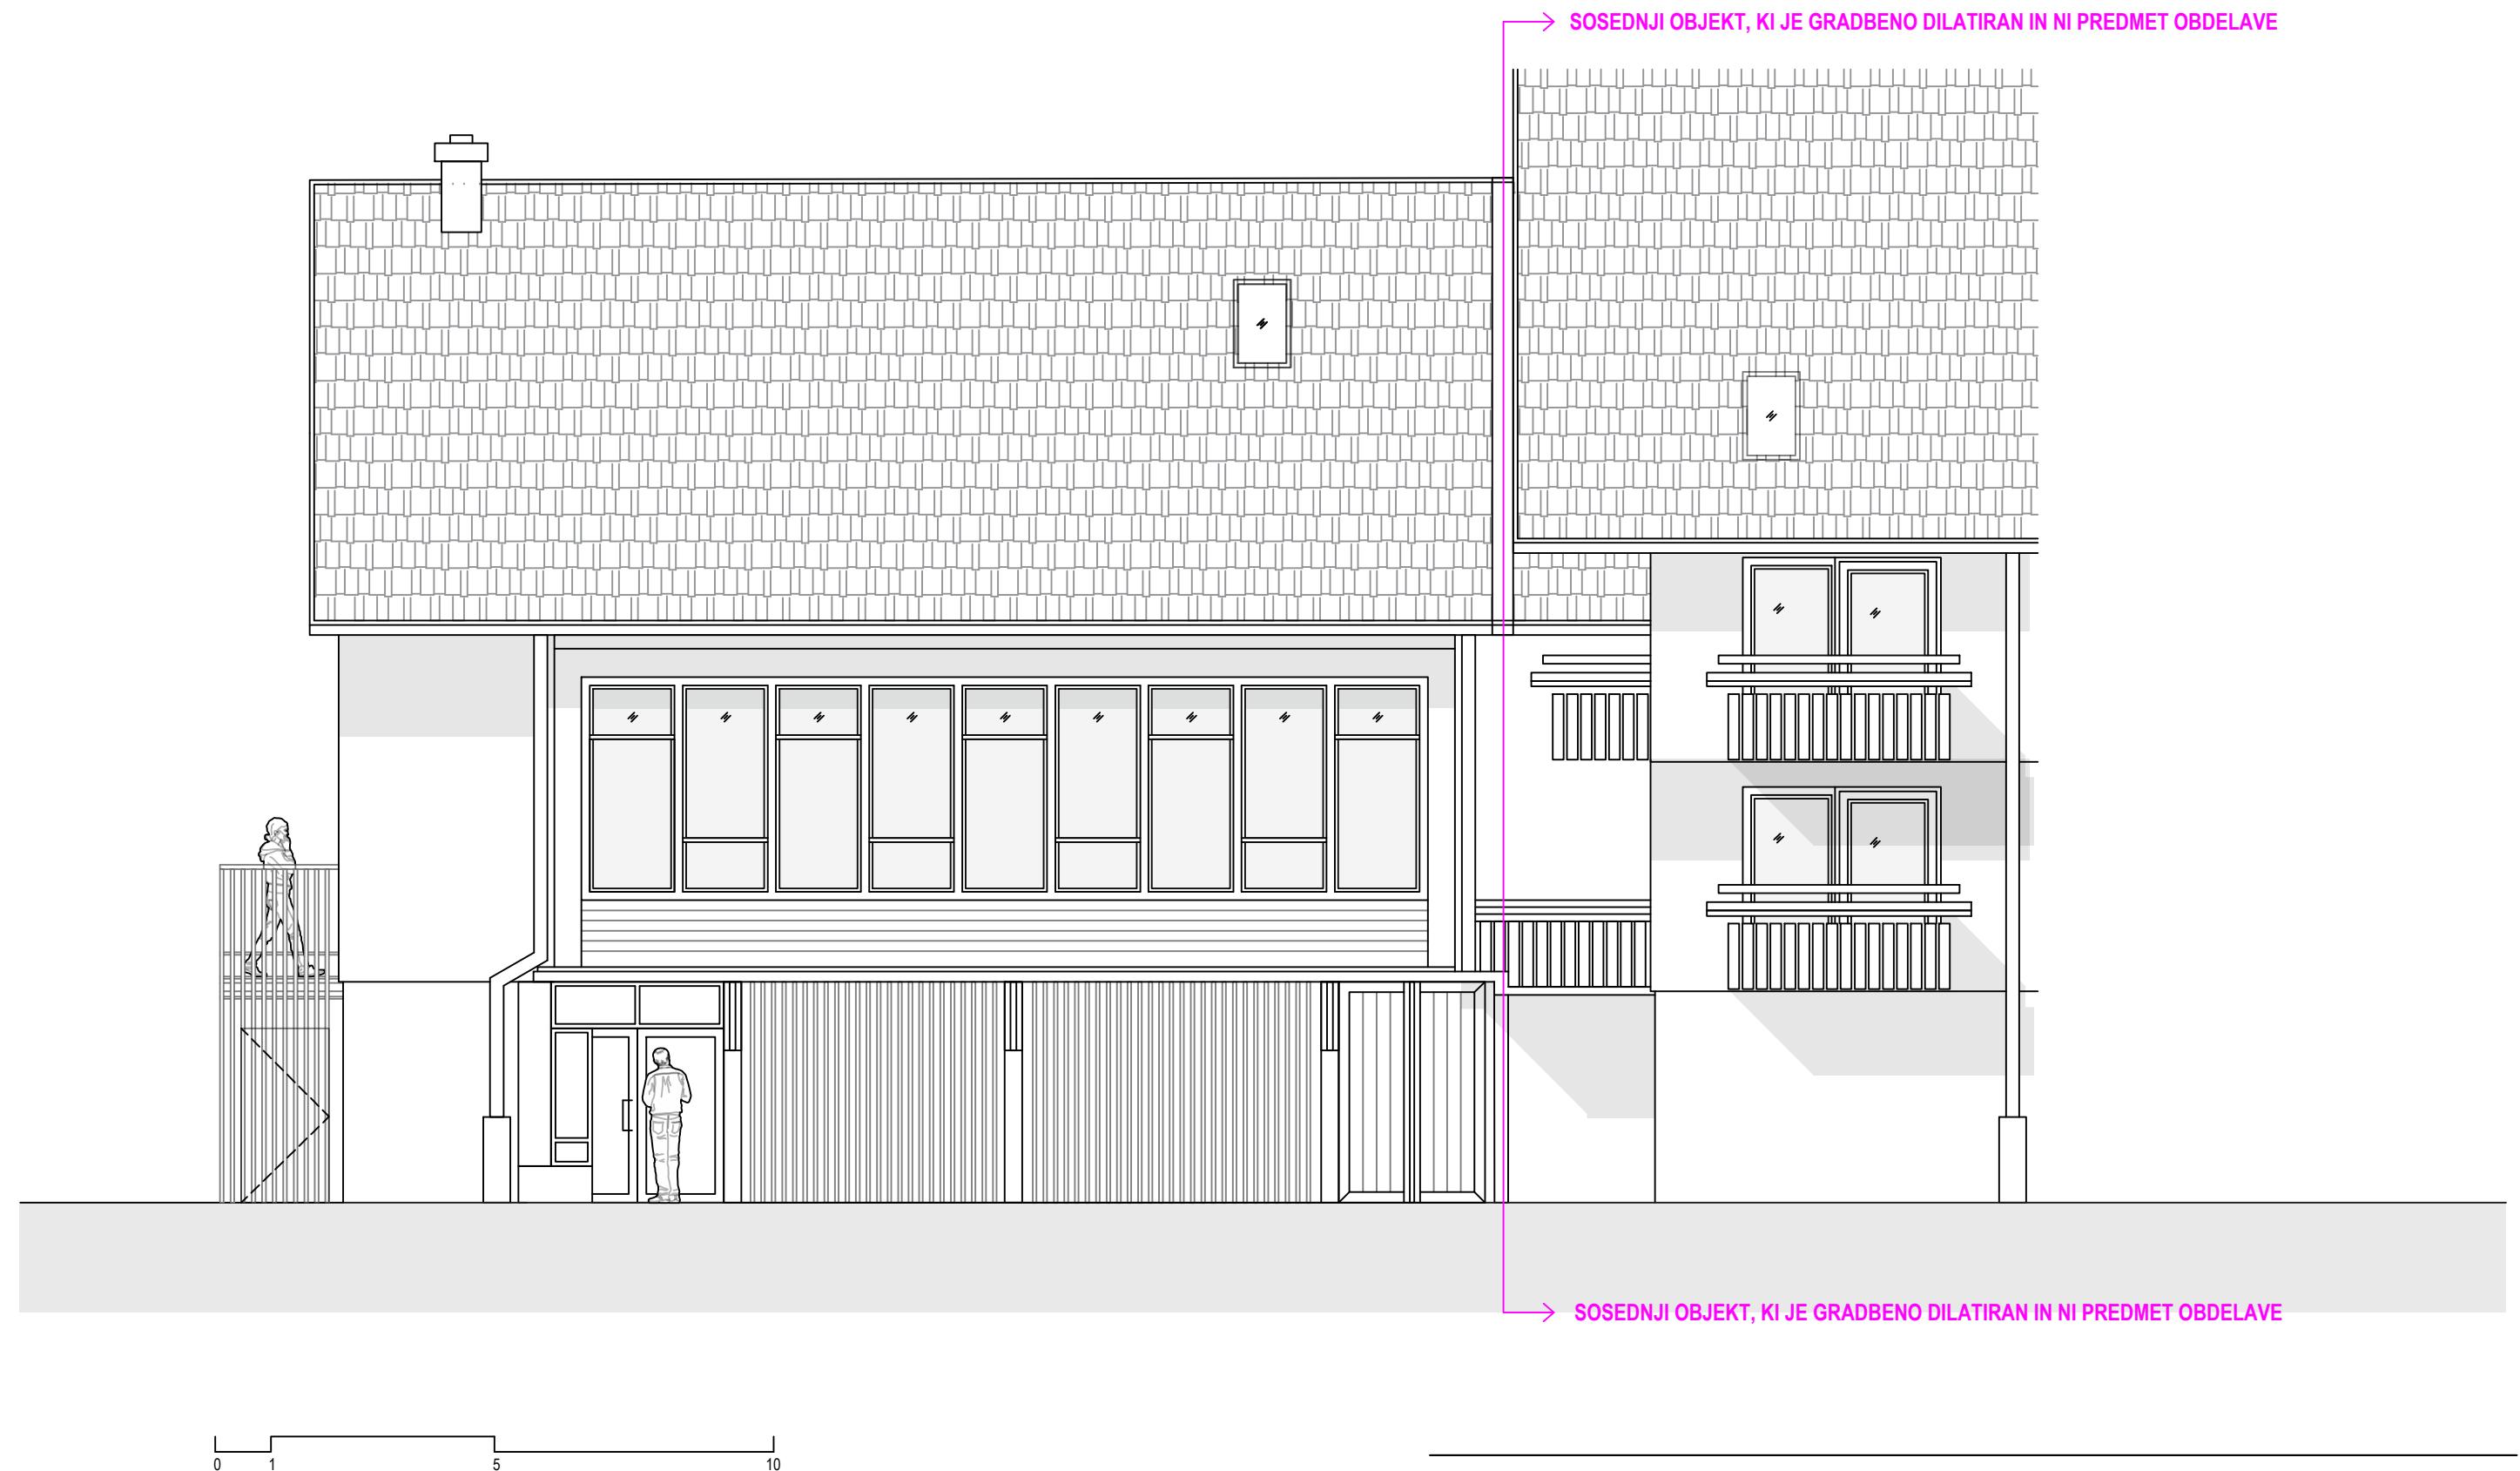

0 1 5 10

OBSTOJEČE STANJE: vzhodna fasada

OFIS

ofis arhitekti, projektivni biro, d.o.o.
Beethovnova 9 / SI-1000 Ljubljana


tel : 01/42 600 84 e-mail : ofis@ofis.si
web : www.ofis.si e-mail : info@ofis.si

investitor: | Krajevna skupnost Stara Fužina | vodja projekta | ŠPELA VIDEČNIK u.d.i.a. MArch (AA) ZAPS A-1072
objekt: | Obnova Kulturnega doma Stara Fužina | risba: | OBSTOJEČE STANJE - VZHODNA FASADA
št. projekta: | 61/24 | faza | manjša rekonstrukcija | datum | dec 2024 | merilo | 1:75 | risba št.: | A.06

SOSEDNJI OBJEKT, KI JE GRADBENO DILATIRAN IN NI PREDMET OBDELAVE



SOSEDNJI OBJEKT, KI JE GRADBENO DILATIRAN IN NI PREDMET OBDELAVE

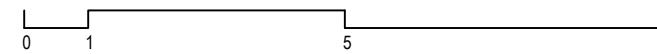


OBSTOJEČE STANJE: zahodna fasada



ofis arhitekti, projektivni biro, d.o.o.
Beethovenova 9 / SI-1000 Ljubljana

tel : 01/42 600 84 e-mail : ofis@ofis.si
web : www.ofis.si e-mail : info@ofis.si

investitor:	Krajevna skupnost Stara Fužina	vodja projekta ŠPELA VIDEČNIK u.d.i.a. MArch (AA) ZAPS A-1072
objekt:	Obnova Kulturnega doma Stara Fužina	risba: OBSTOJEČE STANJE - ZAHODNA FASADA
št. projekta:	61/24 faza manjša rekonstrukcija datum dec 2024	merilo 1:75 risba št.: A.07

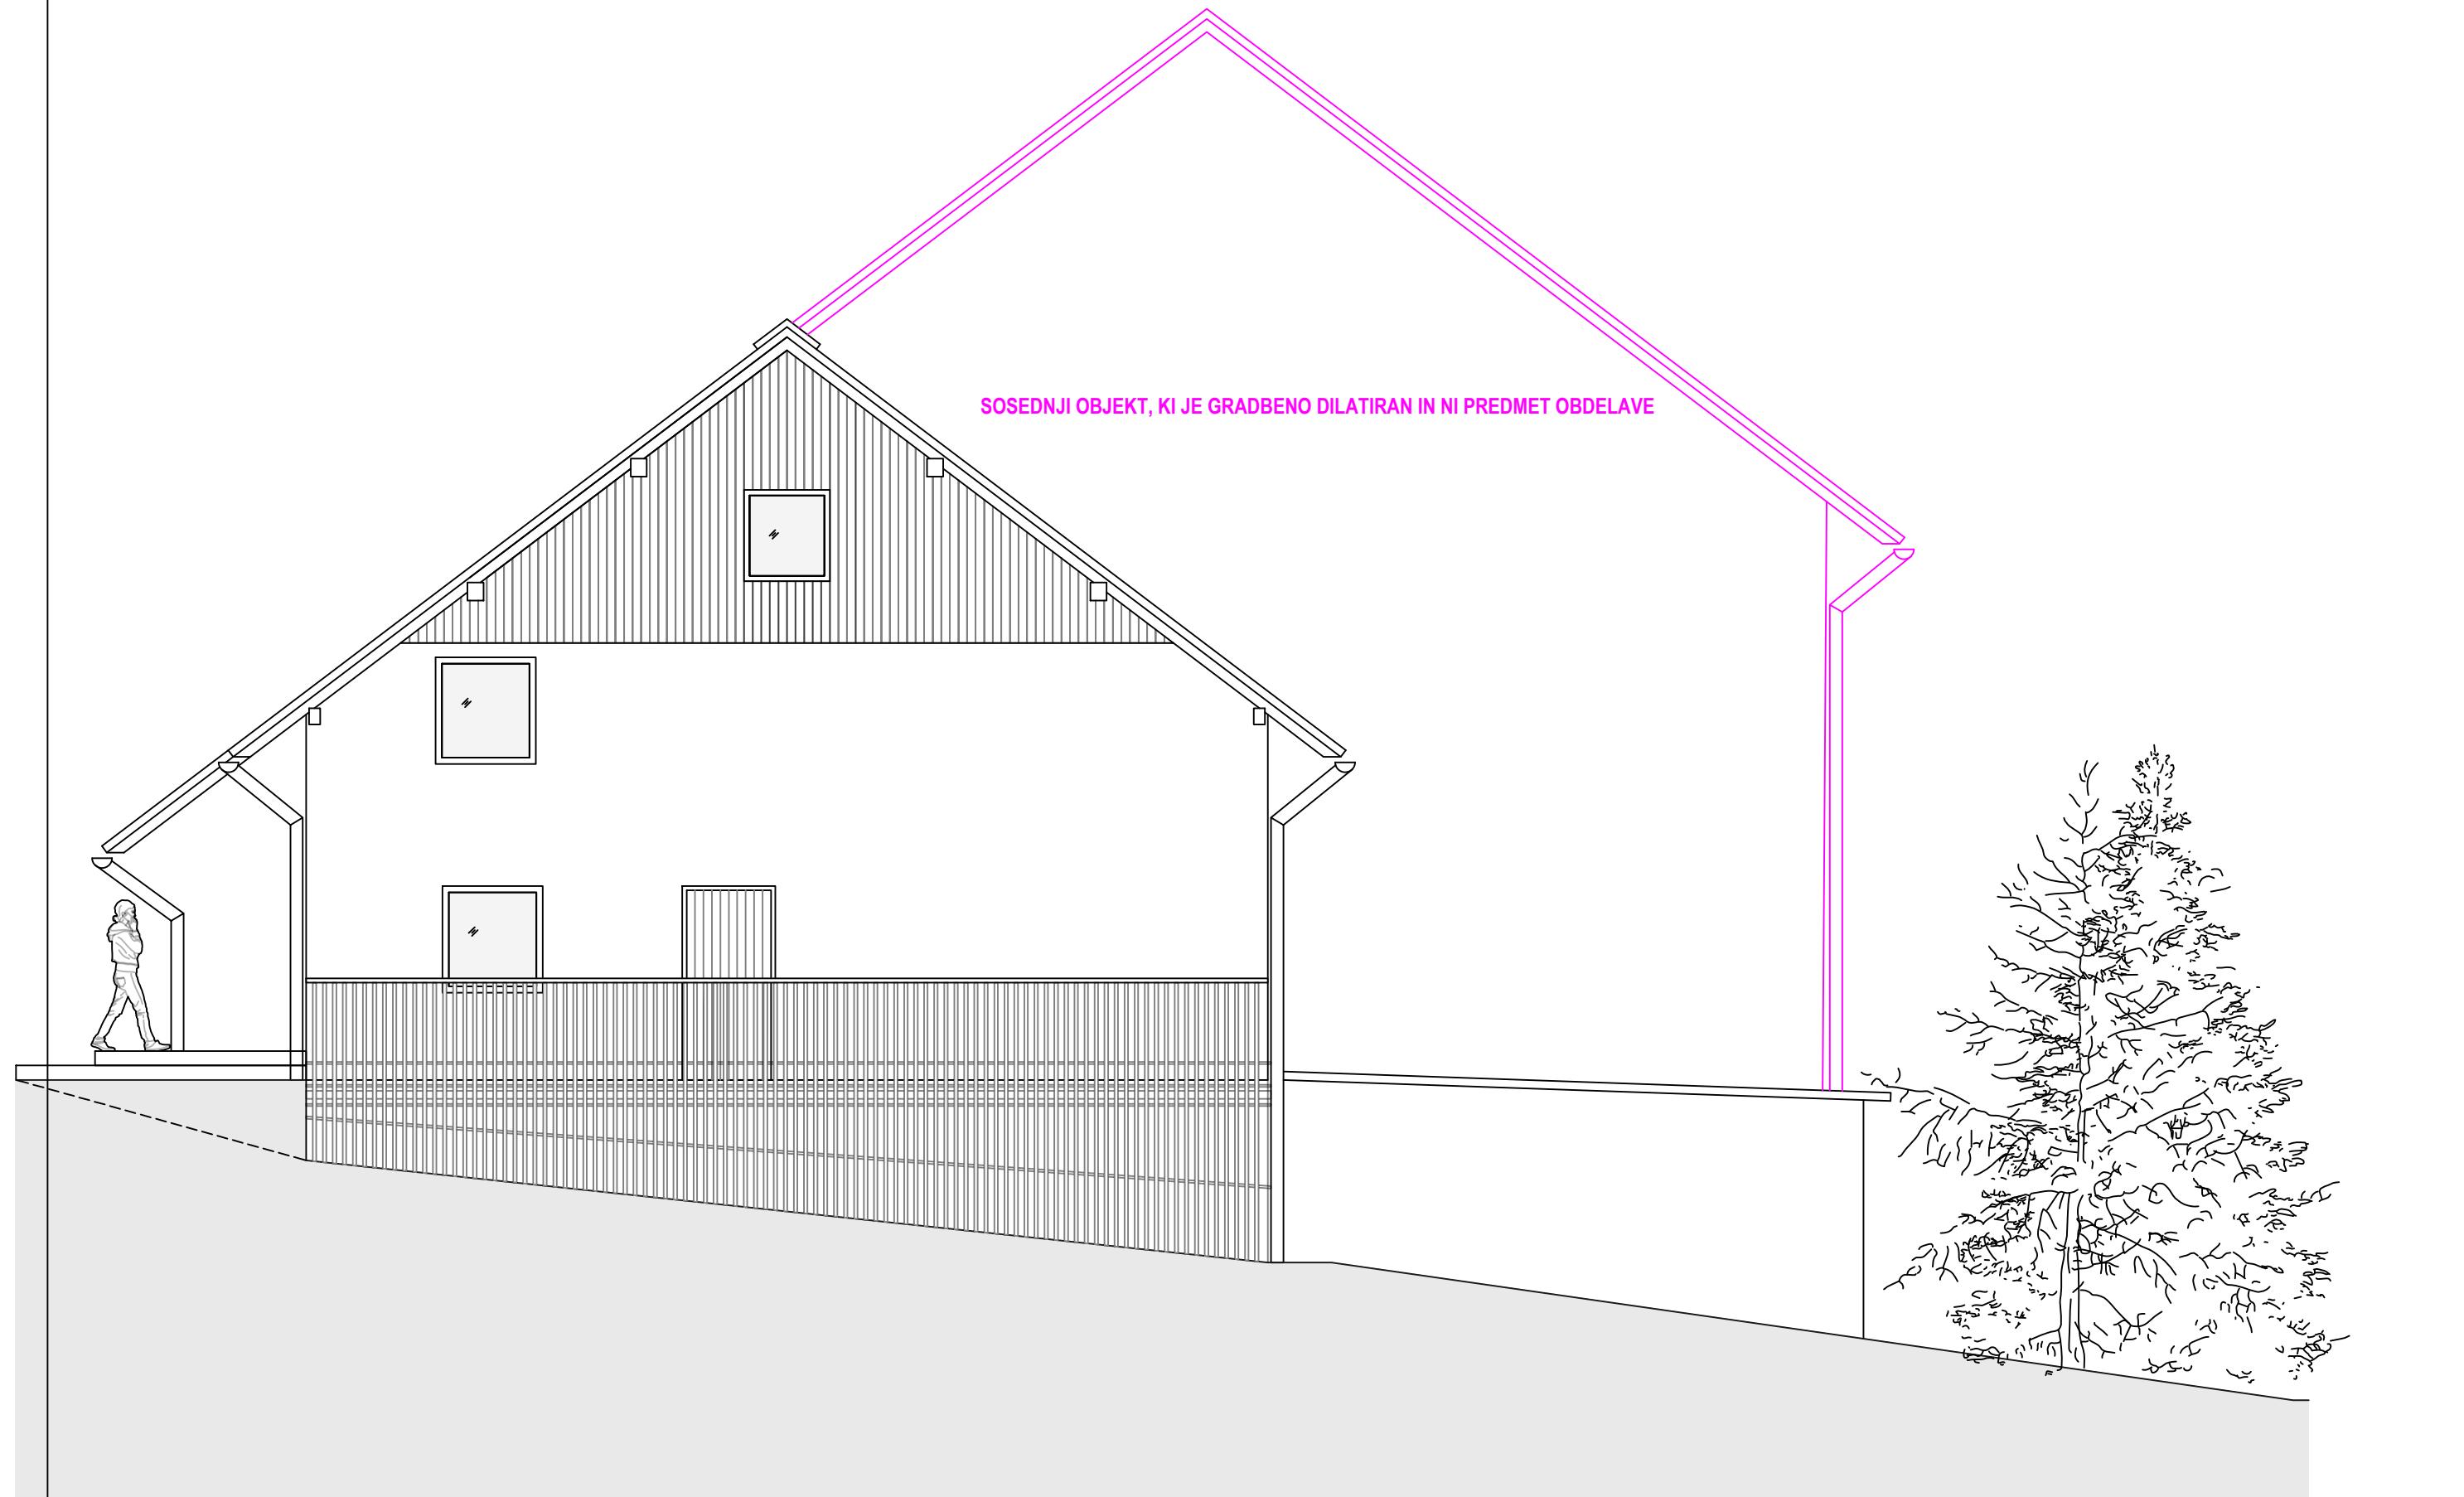

0 1 5 10


OBSTOJEČE STANJE: južna fasada


OFIS

ofis arhitekti, projektivni biro, d.o.o.
Beethovenova 9 / SI-1000 Ljubljana

tel : 01/42 600 84 e-mail : ofis@ofis.si
web : www.ofis.si e-mail : info@ofis.si

investitor: Krajevna skupnost Stara Fužina | vodja projekta: ŠPELA VIDEČNIK u.d.i.a. MArch (AA) ZAPS A-1072
objekt: Obnova Kulturnega doma Stara Fužina | risba: OBSTOJEČE STANJE - JUŽNA FASADA
št. projekta: 61/24 faza manjša rekonstrukcija datum dec 2024 | merilo 1:75 | risba št.: A.08

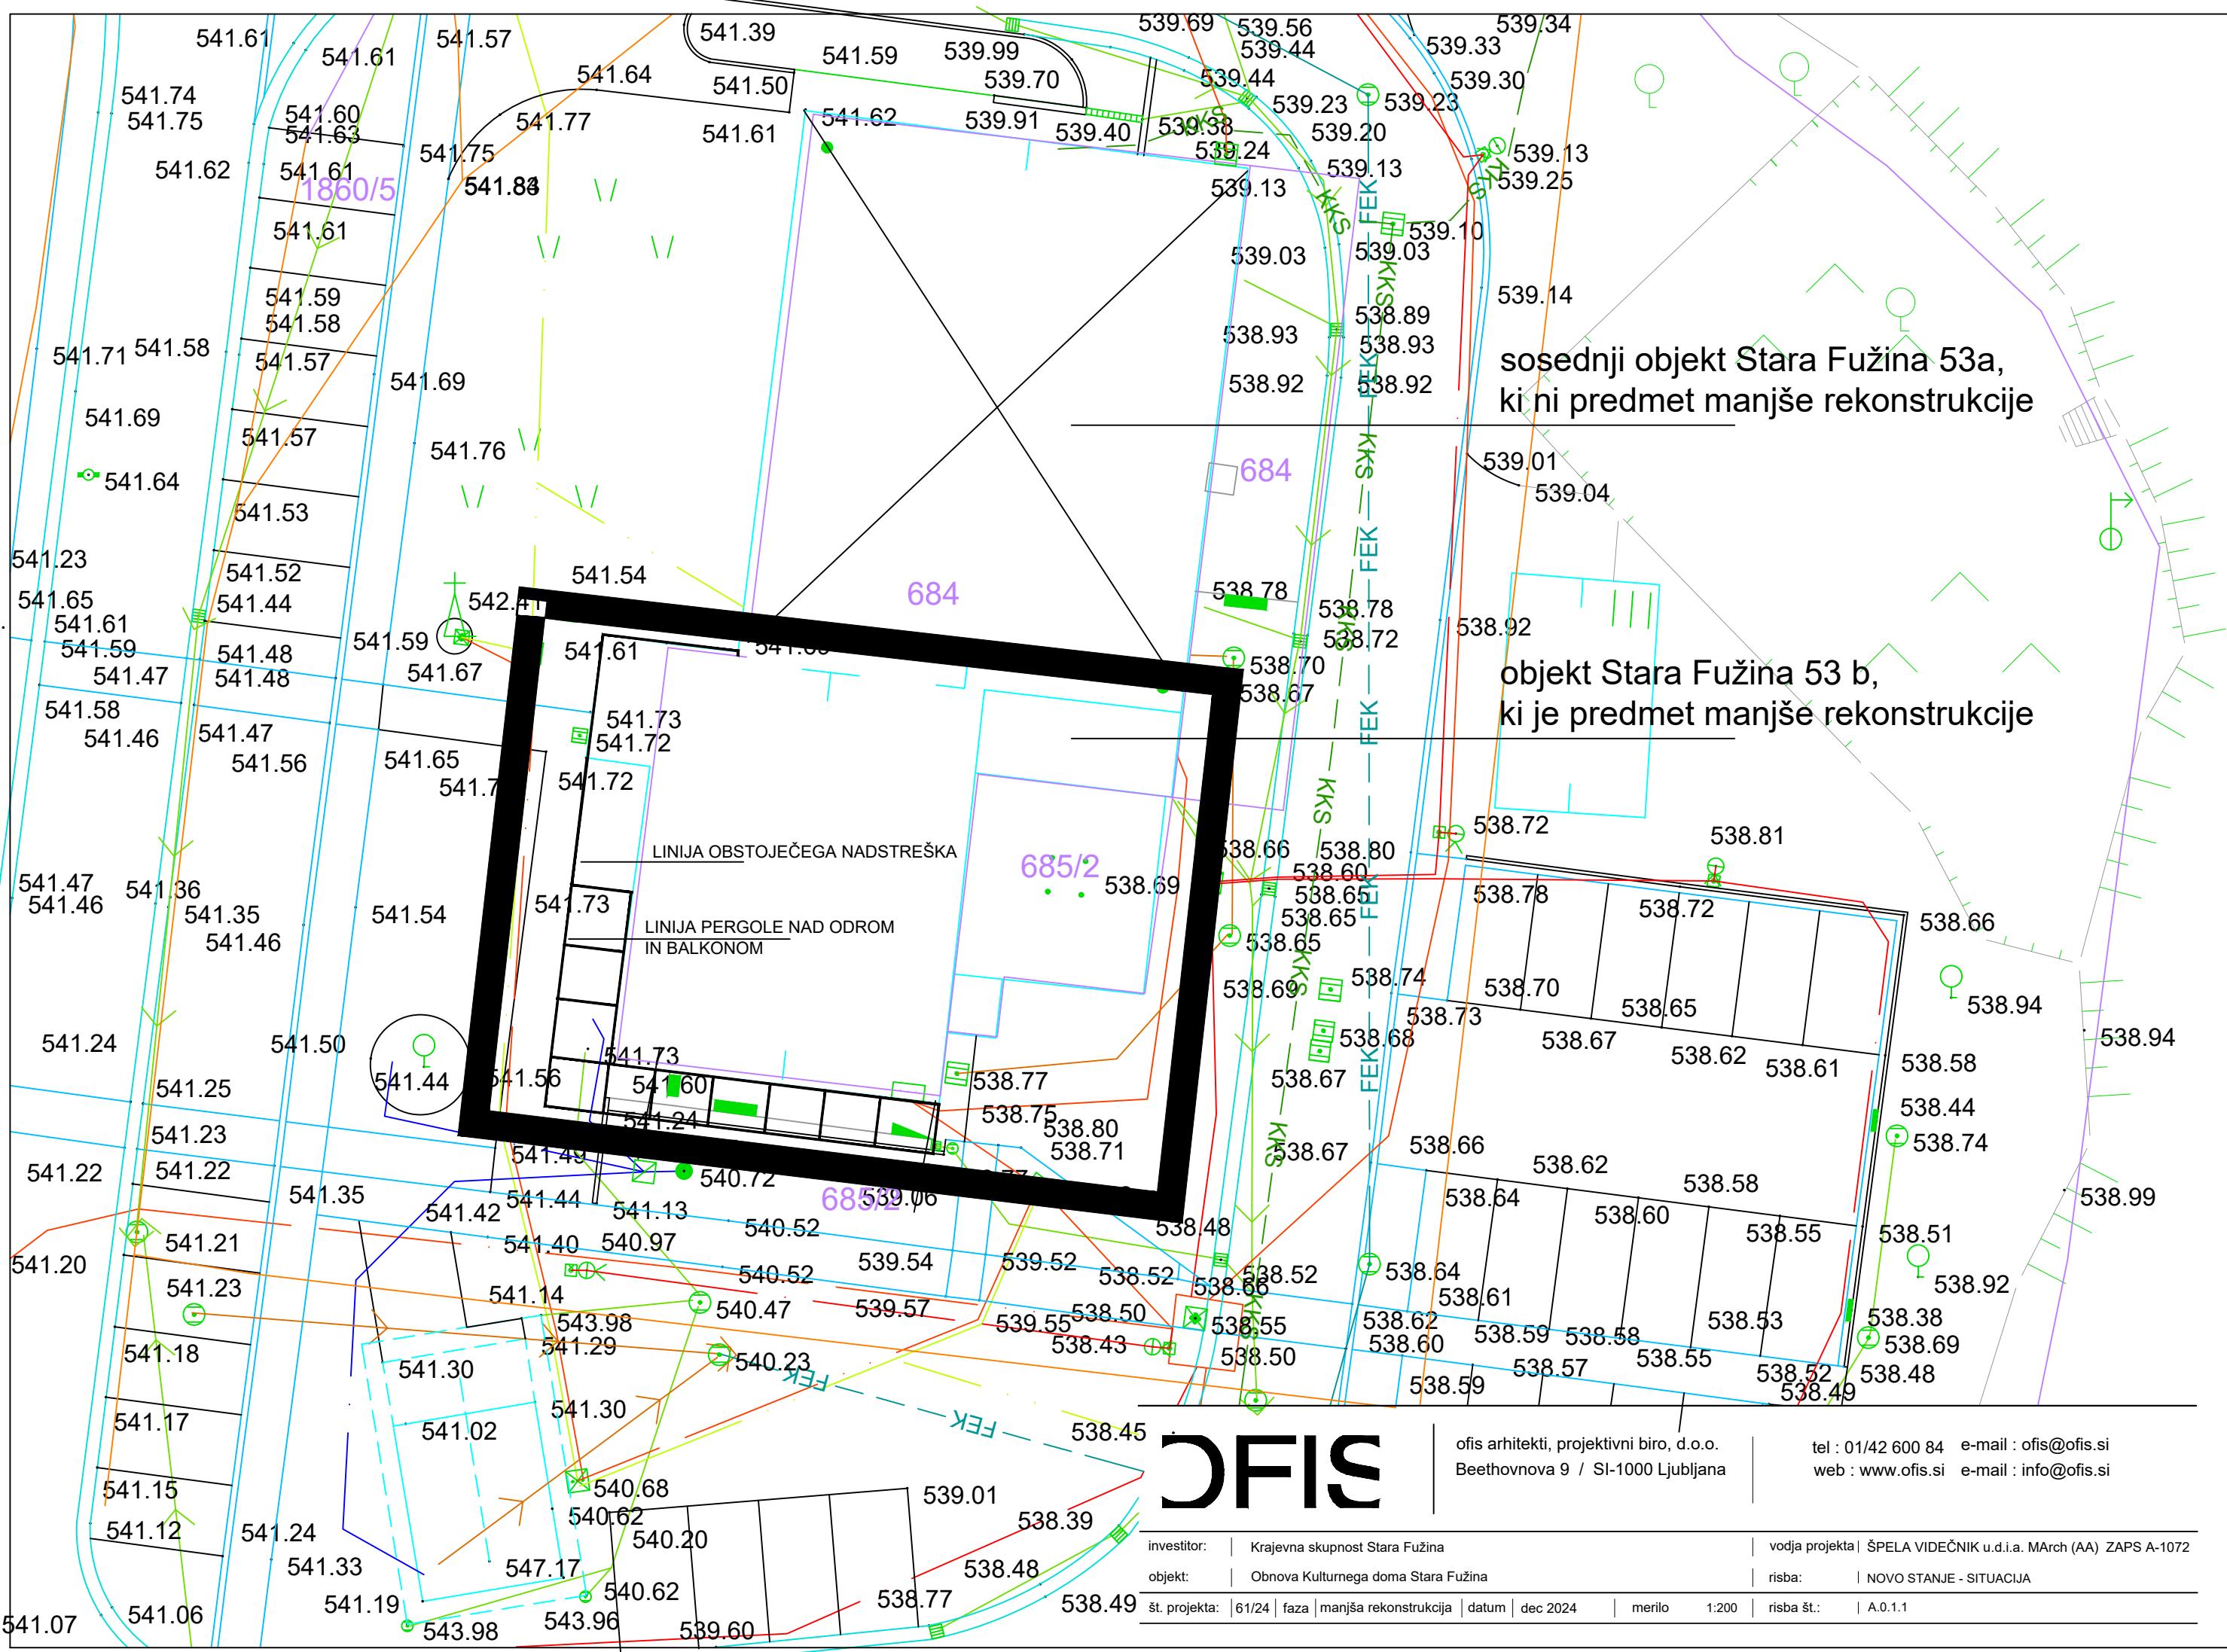

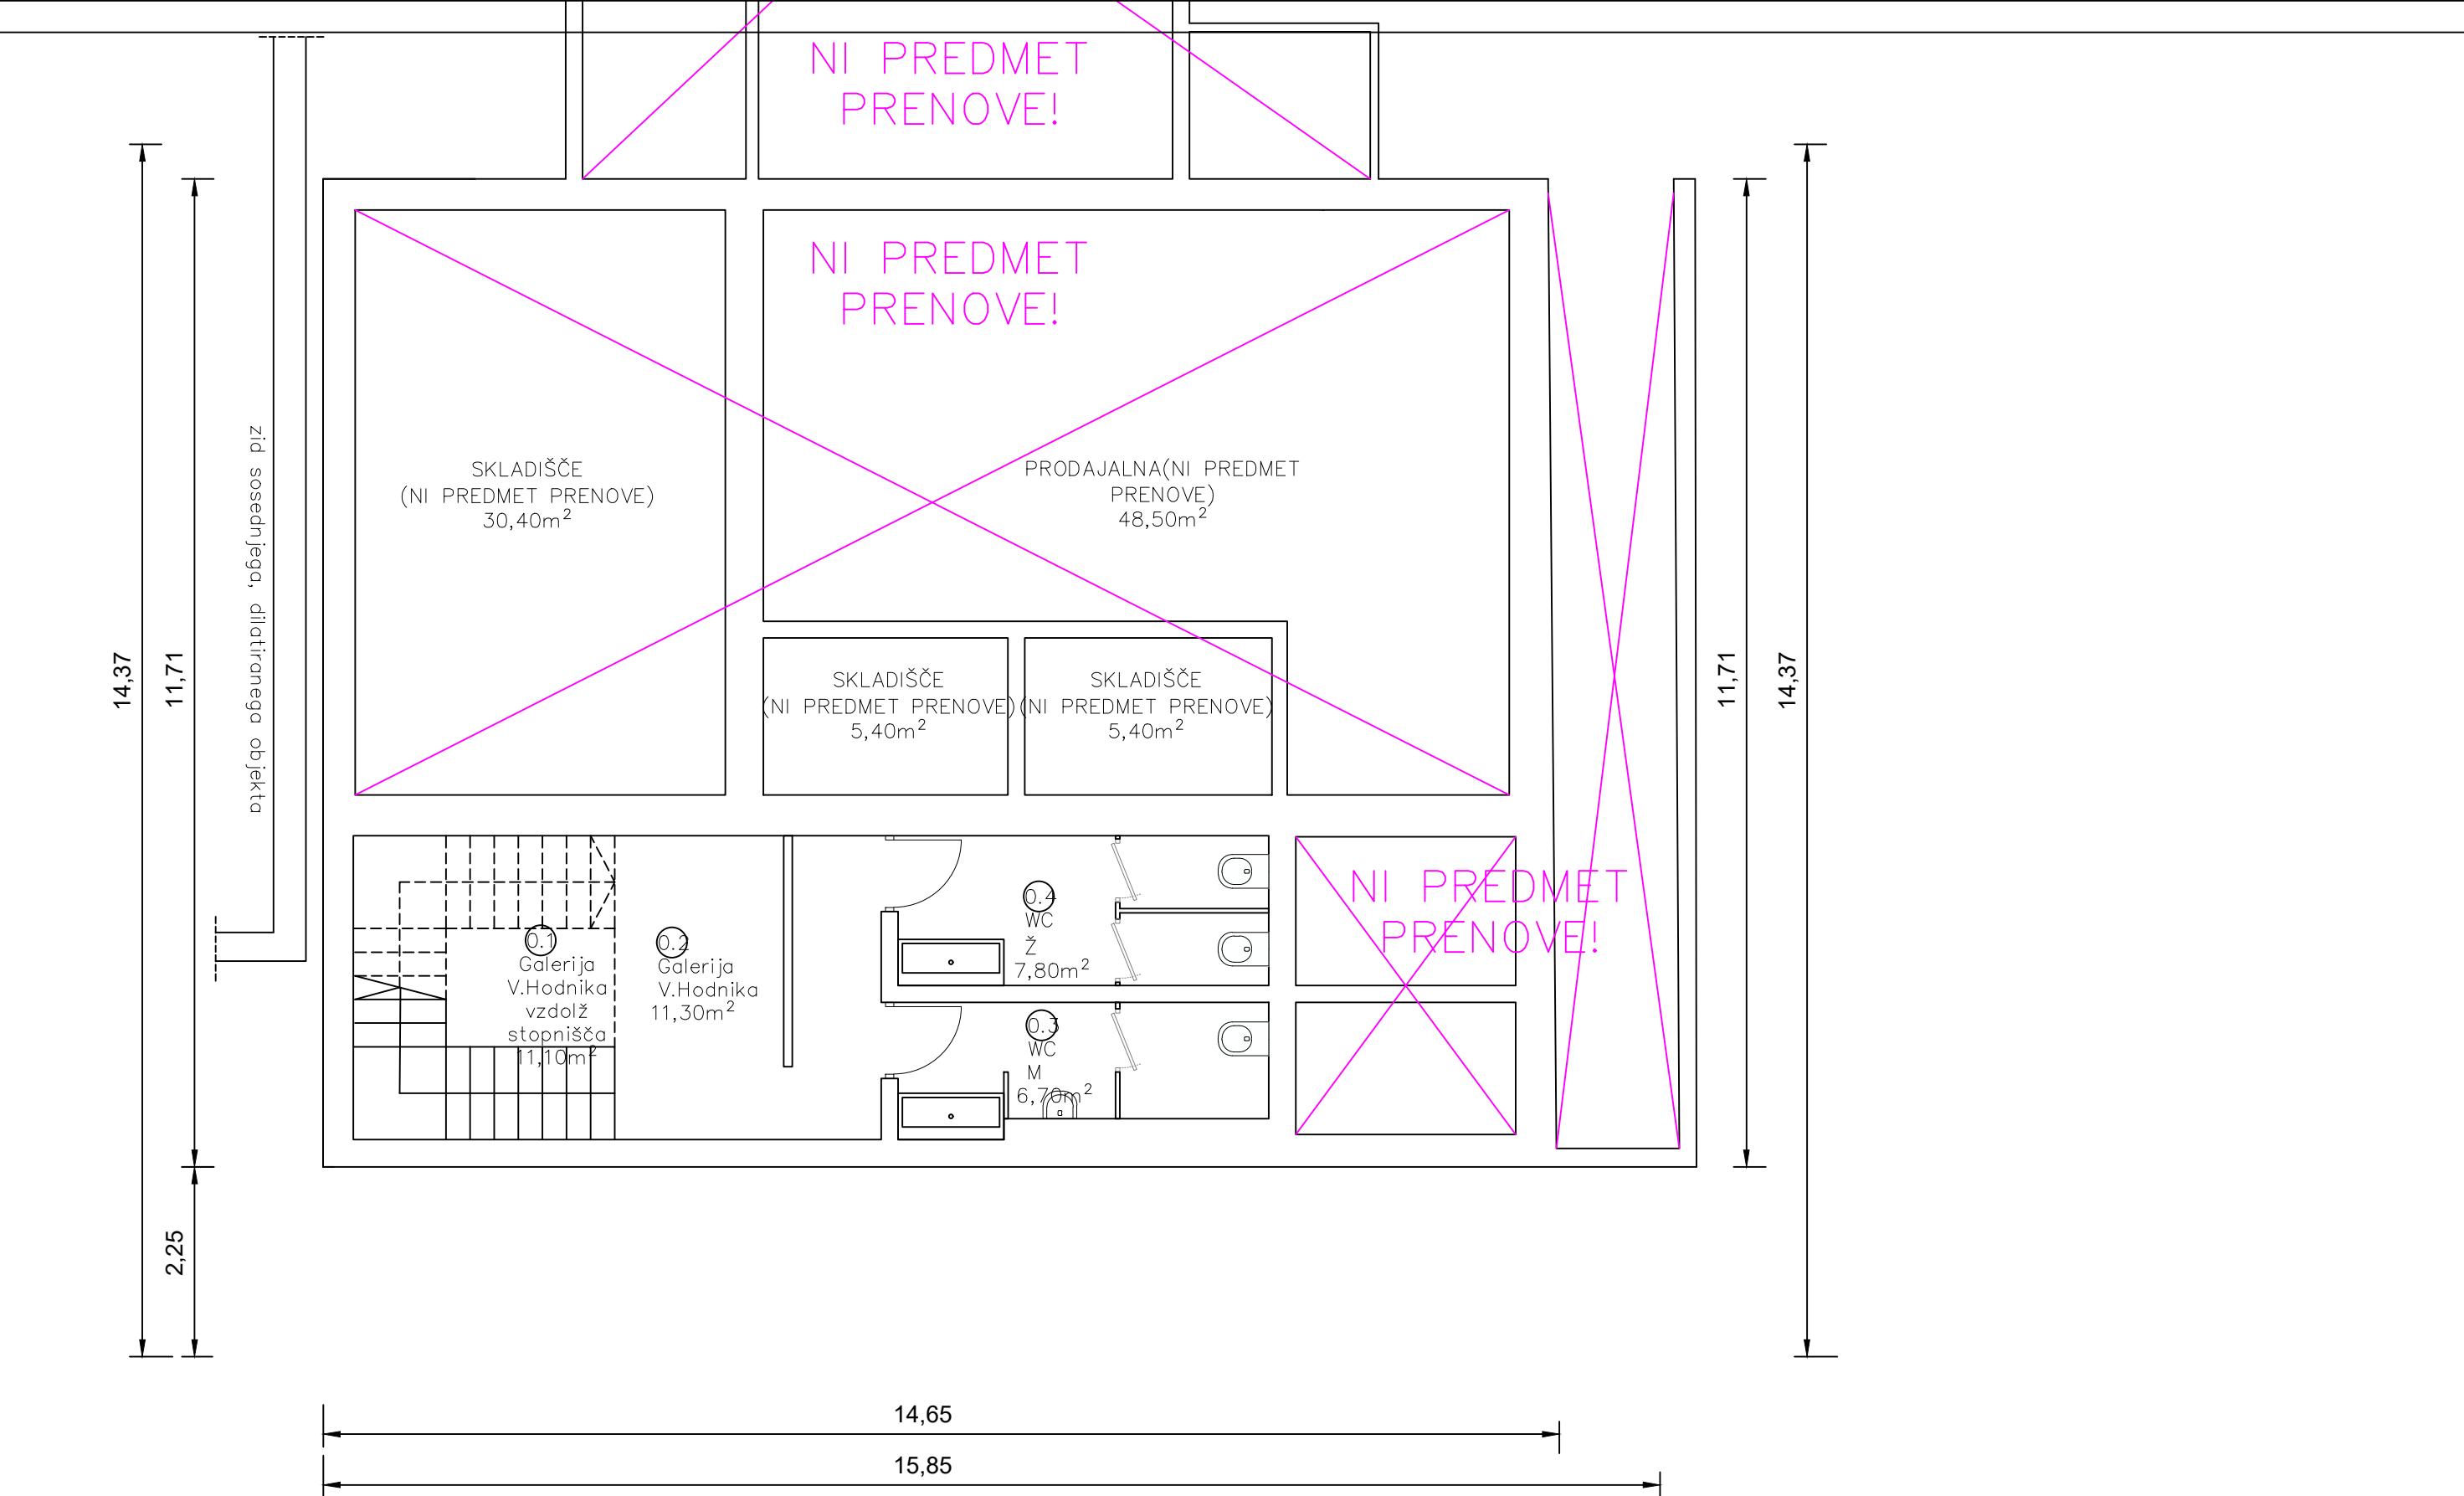

0 1 5 10


NOVO STANJE: tloris kleti

OFIS

ofis arhitekti, projektivni biro, d.o.o.
Beethovenova 9 / SI-1000 Ljubljana

tel : 01/42 600 84 e-mail : ofis@ofis.si
web : www.ofis.si e-mail : info@ofis.si

investitor:	Krajevna skupnost Stara Fužina	vodja projekta ŠPELA VIDEČNIK u.d.i.a. MArch (AA) ZAPS A-1072
objekt:	Obnova Kulturnega doma Stara Fužina	risba: NOVO STANJE - TLORIS KLETI
št. projekta:	61/24 faza manjša rekonstrukcija datum dec 2024	merilo 1:75 risba št.: A.1.2

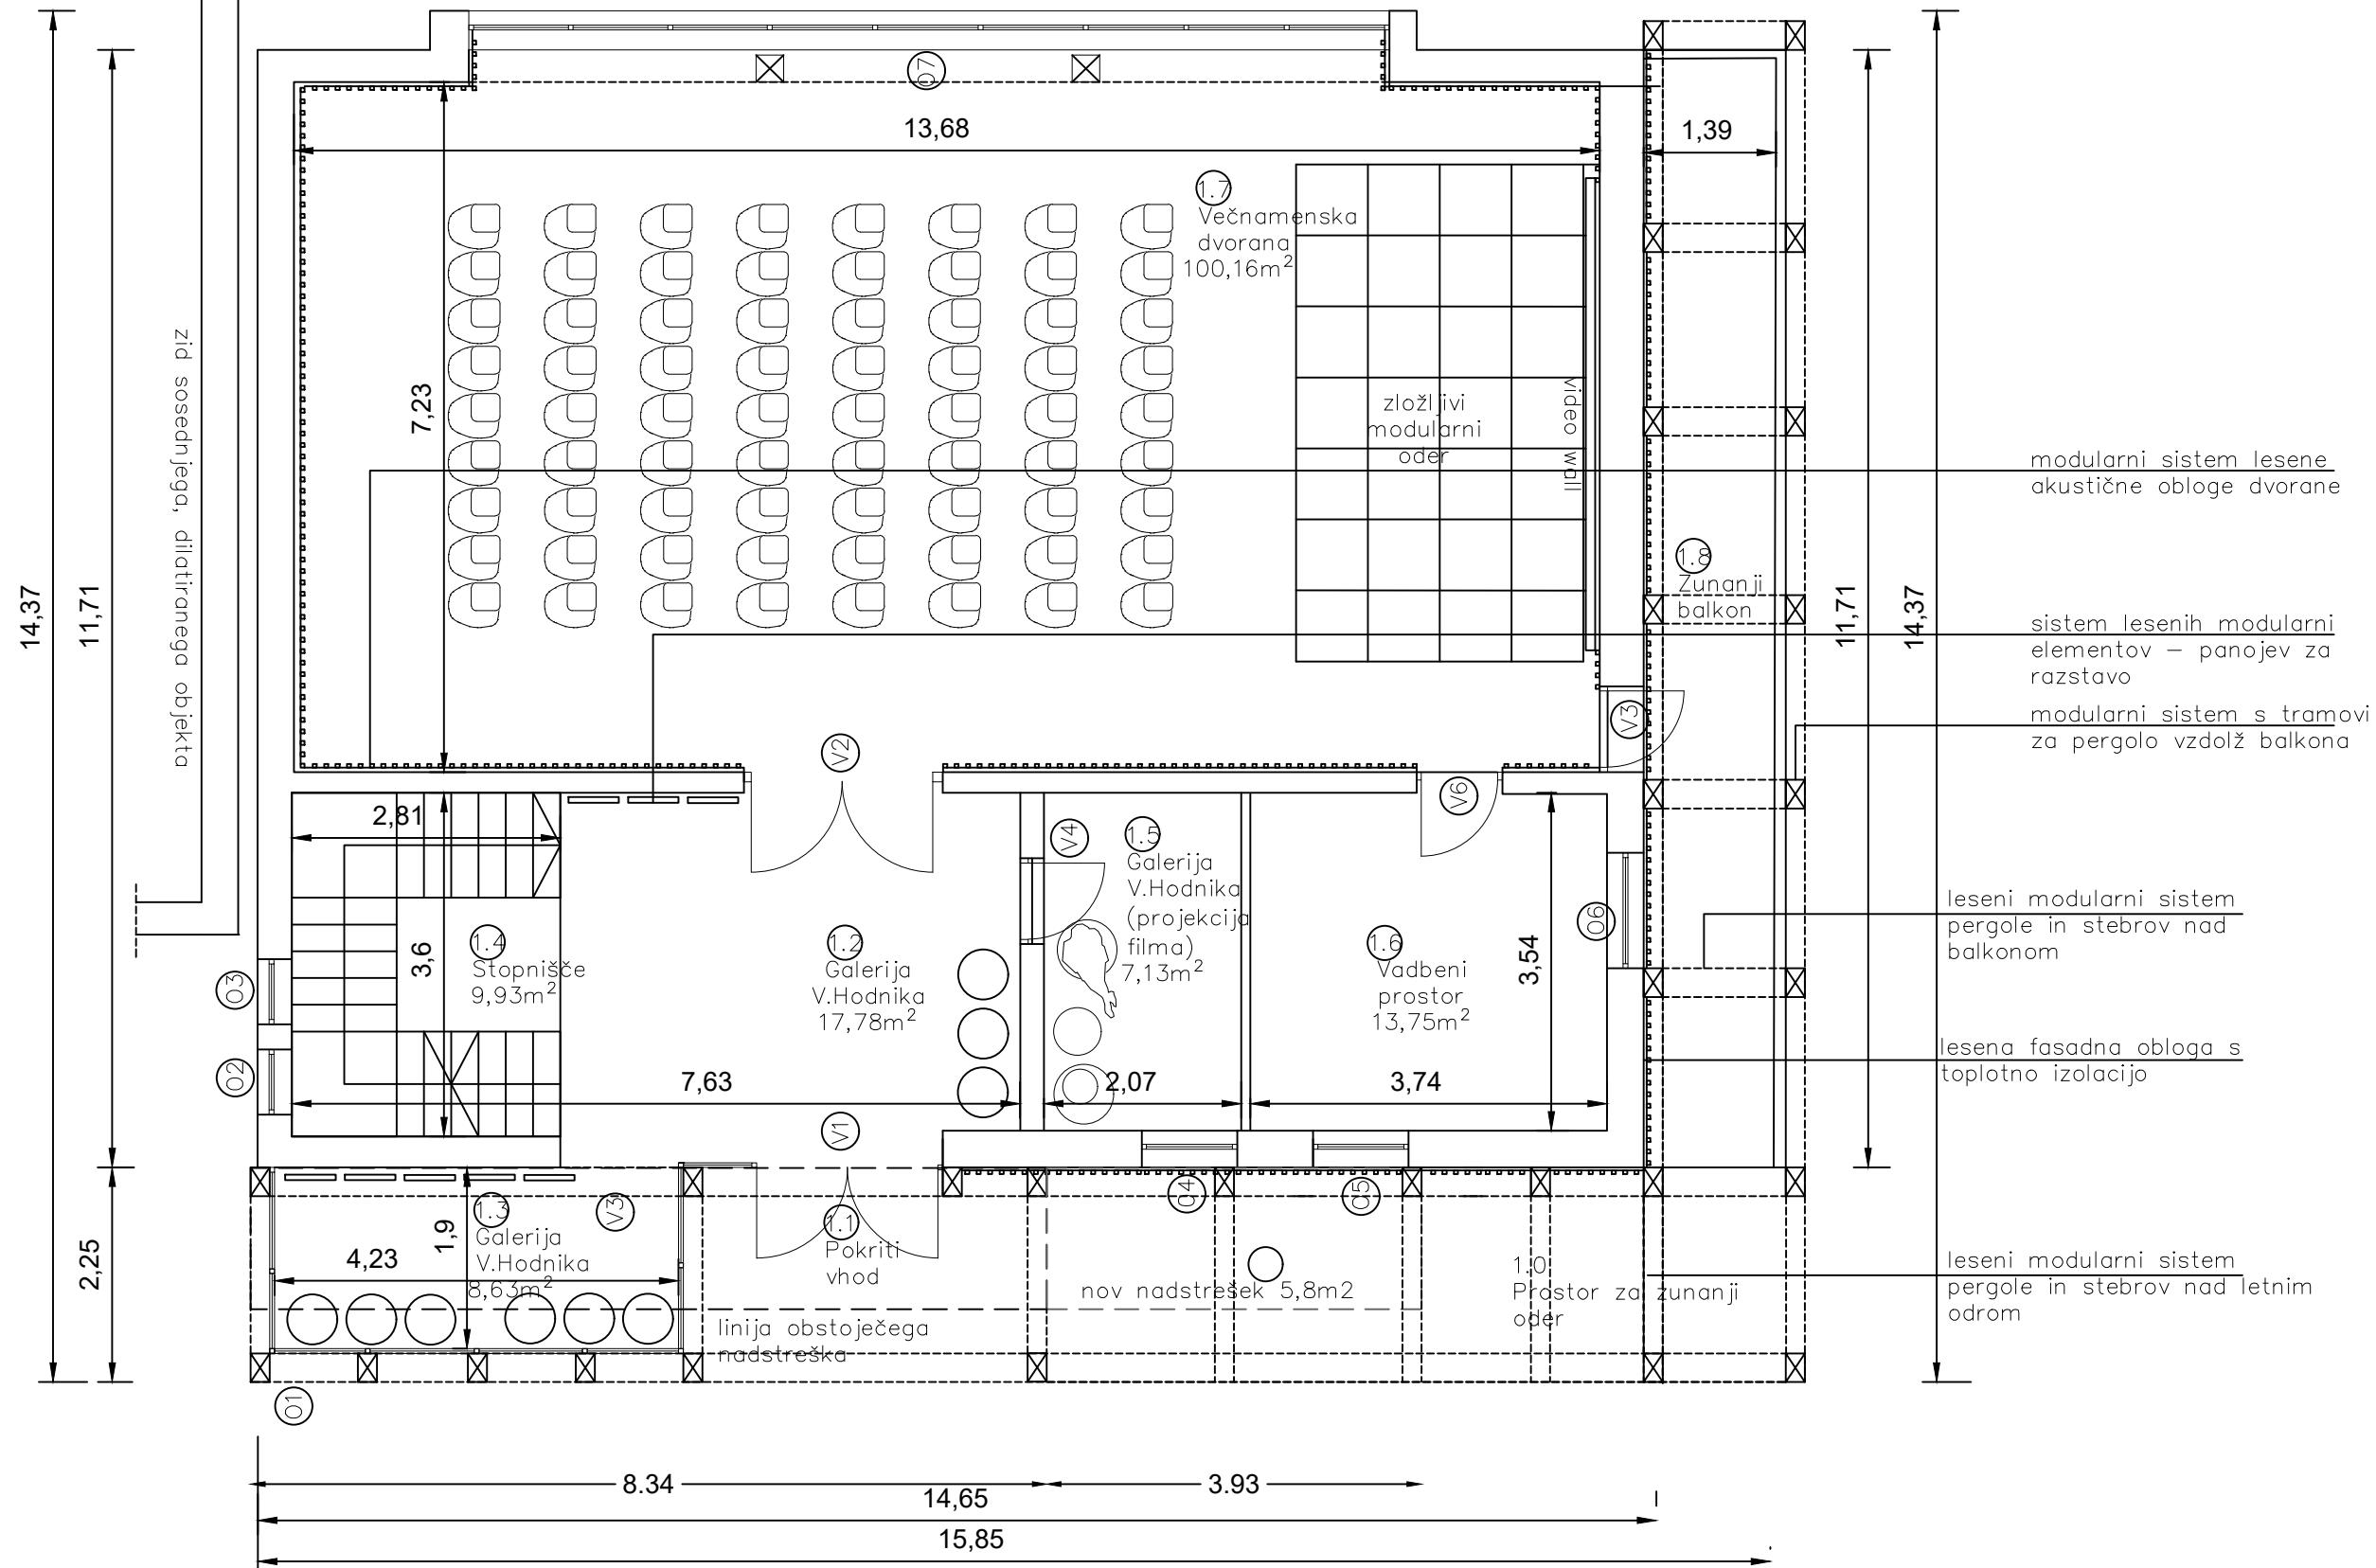

0 1 5 10


NOVO STANJE: tloris pritličja



ofis arhitekti, projektivni biro, d.o.o.
Beethovenova 9 / SI-1000 Ljubljana

tel : 01/42 600 84 e-mail : ofis@ofis.si
web : www.ofis.si e-mail : info@ofis.si

investitor:	Krajevna skupnost Stara Fužina	vodja projekta ŠPELA VIDEČNIK u.d.i.a. MArch (AA) ZAPS A-1072
objekt:	Obnova Kulturnega doma Stara Fužina	risba: NOVO STANJE - TLORIS PRITLIČJA
št. projekta:	61/24 faza manjša rekonstrukcija datum dec 2024	merilo 1:75 risba št.: A.1.3

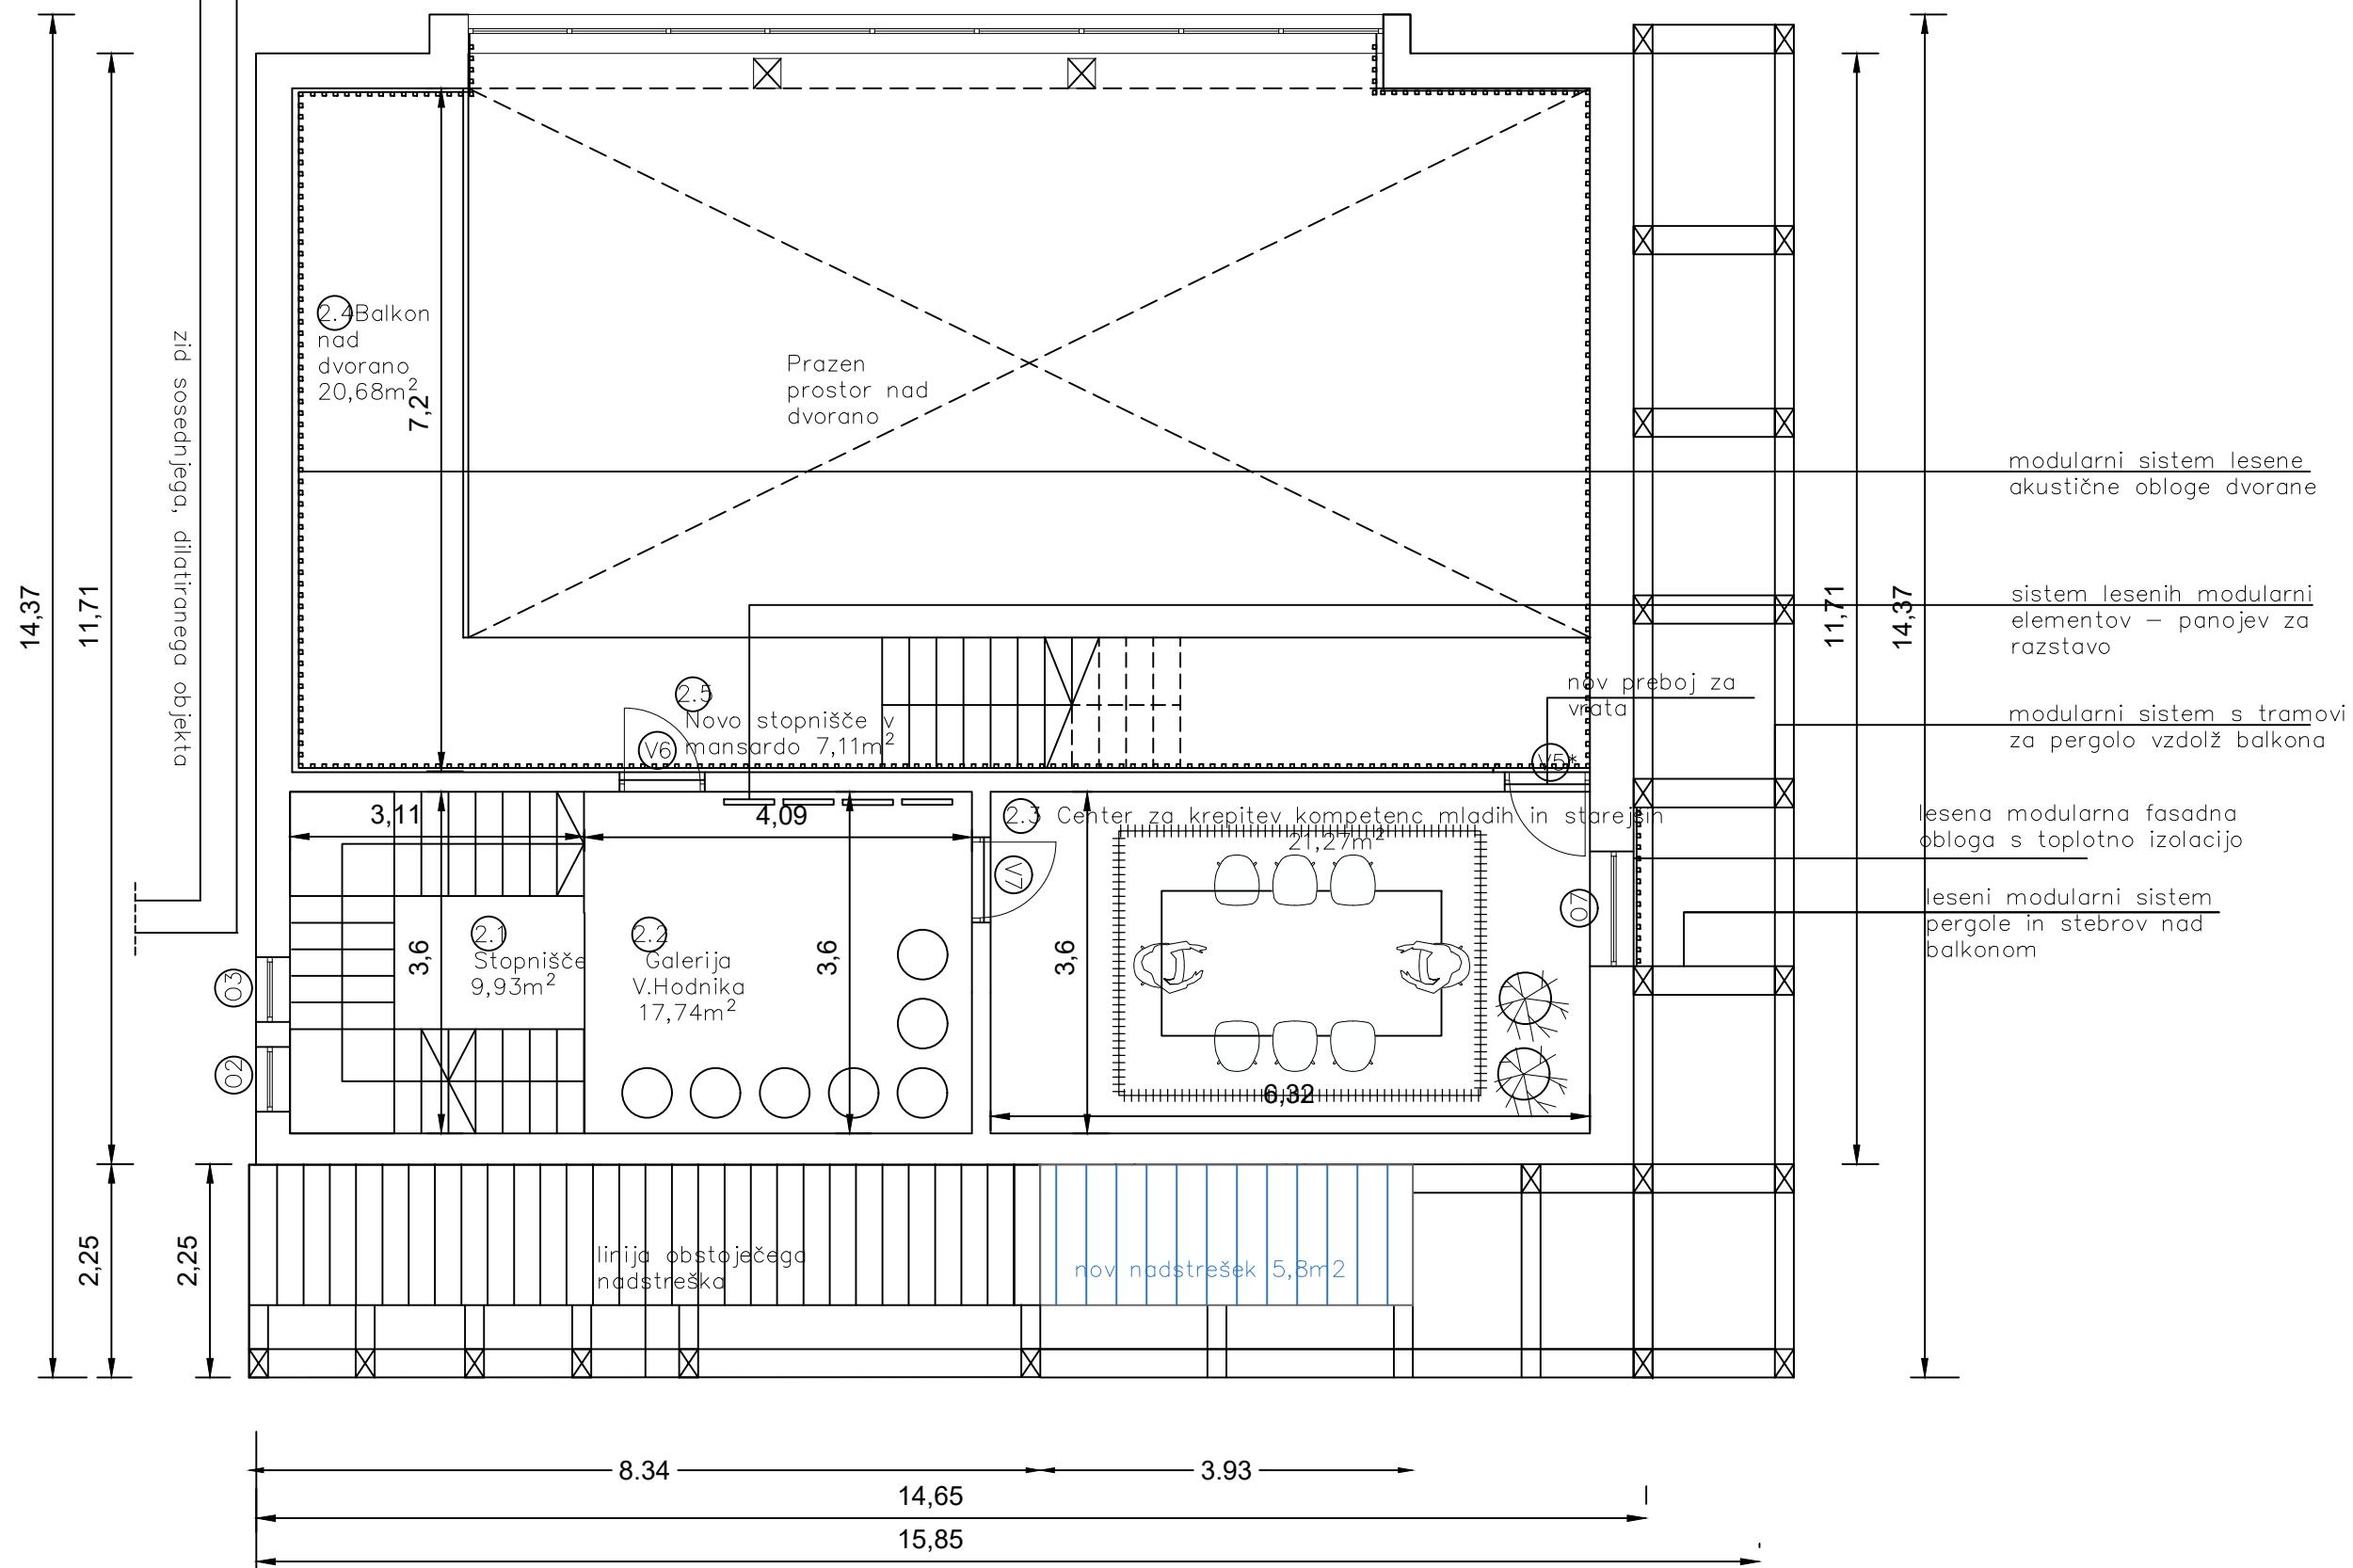

0 1 5 10


NOVO STANJE: tloris nadstropja



ofis arhitekti, projektivni biro, d.o.o.
Beethovenova 9 / SI-1000 Ljubljana

tel : 01/42 600 84 e-mail : ofis@ofis.si
web : www.ofis.si e-mail : info@ofis.si

investitor:	Krajevna skupnost Stara Fužina	vodja projekta ŠPELA VIDEČNIK u.d.i.a. MArch (AA) ZAPS A-1072
objekt:	Obnova Kulturnega doma Stara Fužina	risba: OBSTOJEČE STANJE - TLORIS NADSTROPJA
št. projekta:	61/24 faza manjša rekonstrukcija datum dec 2024	merilo 1:75 risba št.: A.1.4

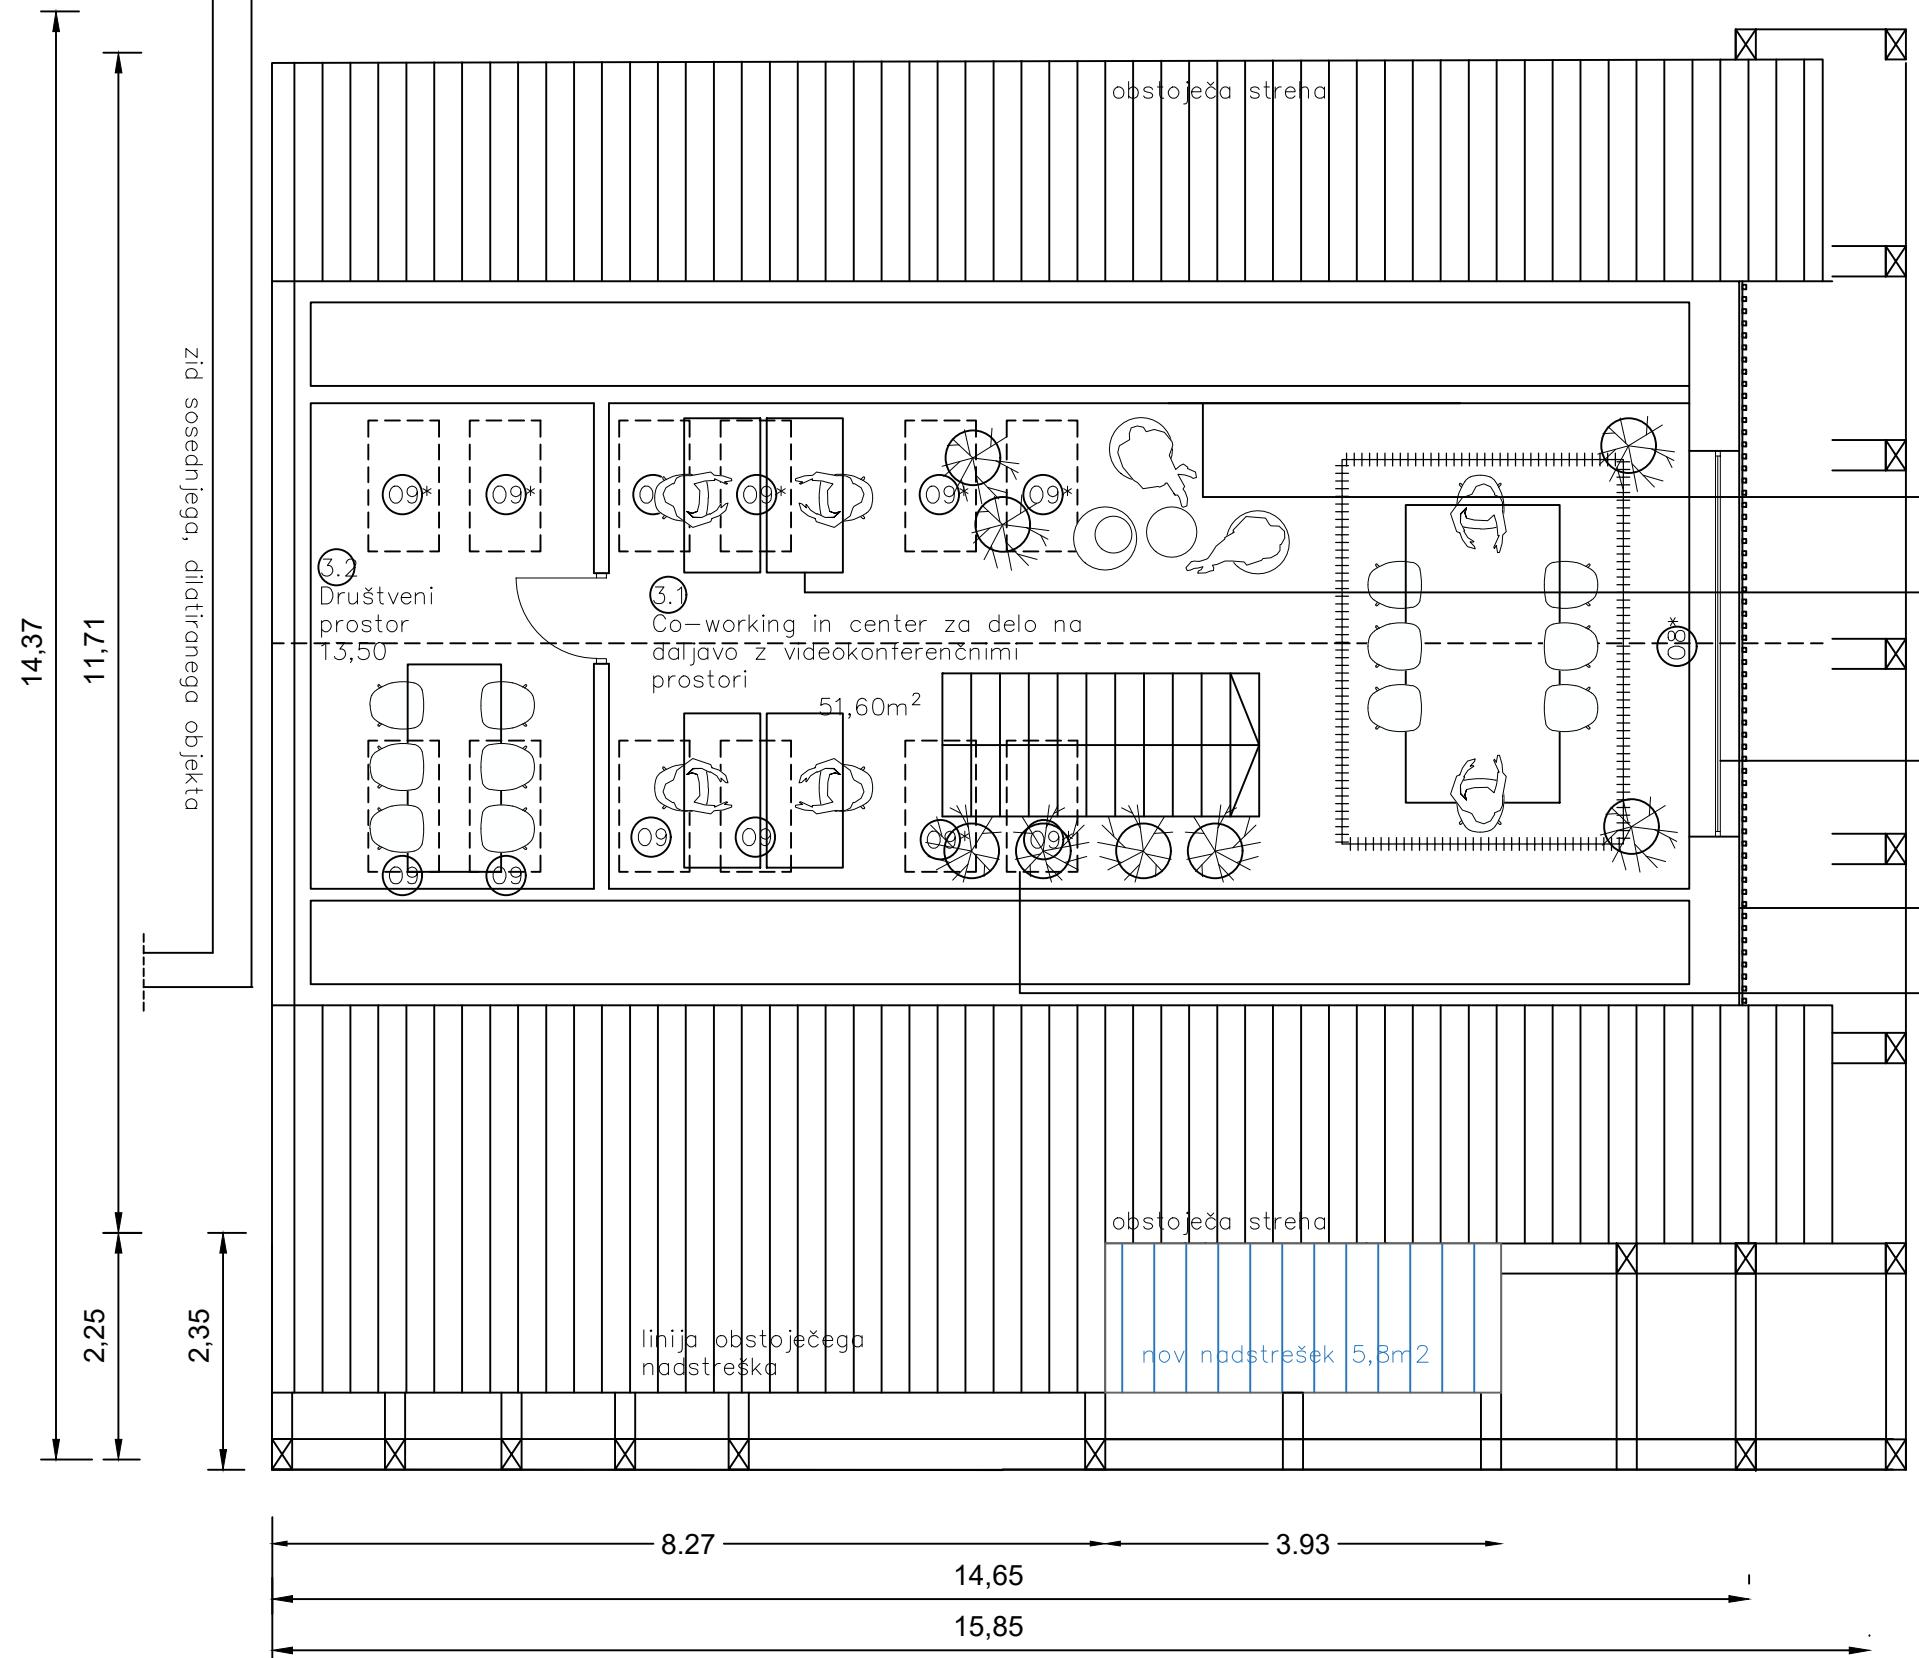

0 1 5 10


NOVO STANJE: tloris mansarde

OFIS

ofis arhitekti, projektivni biro, d.o.o.
Beethovenova 9 / SI-1000 Ljubljana

tel : 01/42 600 84 e-mail : ofis@ofis.si
web : www.ofis.si e-mail : info@ofis.si

investitor:	Krajevna skupnost Stara Fužina	vodja projekta ŠPELA VIDEČNIK u.d.i.a. MArch (AA) ZAPS A-1072
objekt:	Obnova Kulturnega doma Stara Fužina	risba: OBSTOJEČE STANJE - TLORIS MANSARDE
št. projekta:	61/24 faza manjša rekonstrukcija datum dec 2024	merilo 1:75 risba št.: A.1.5

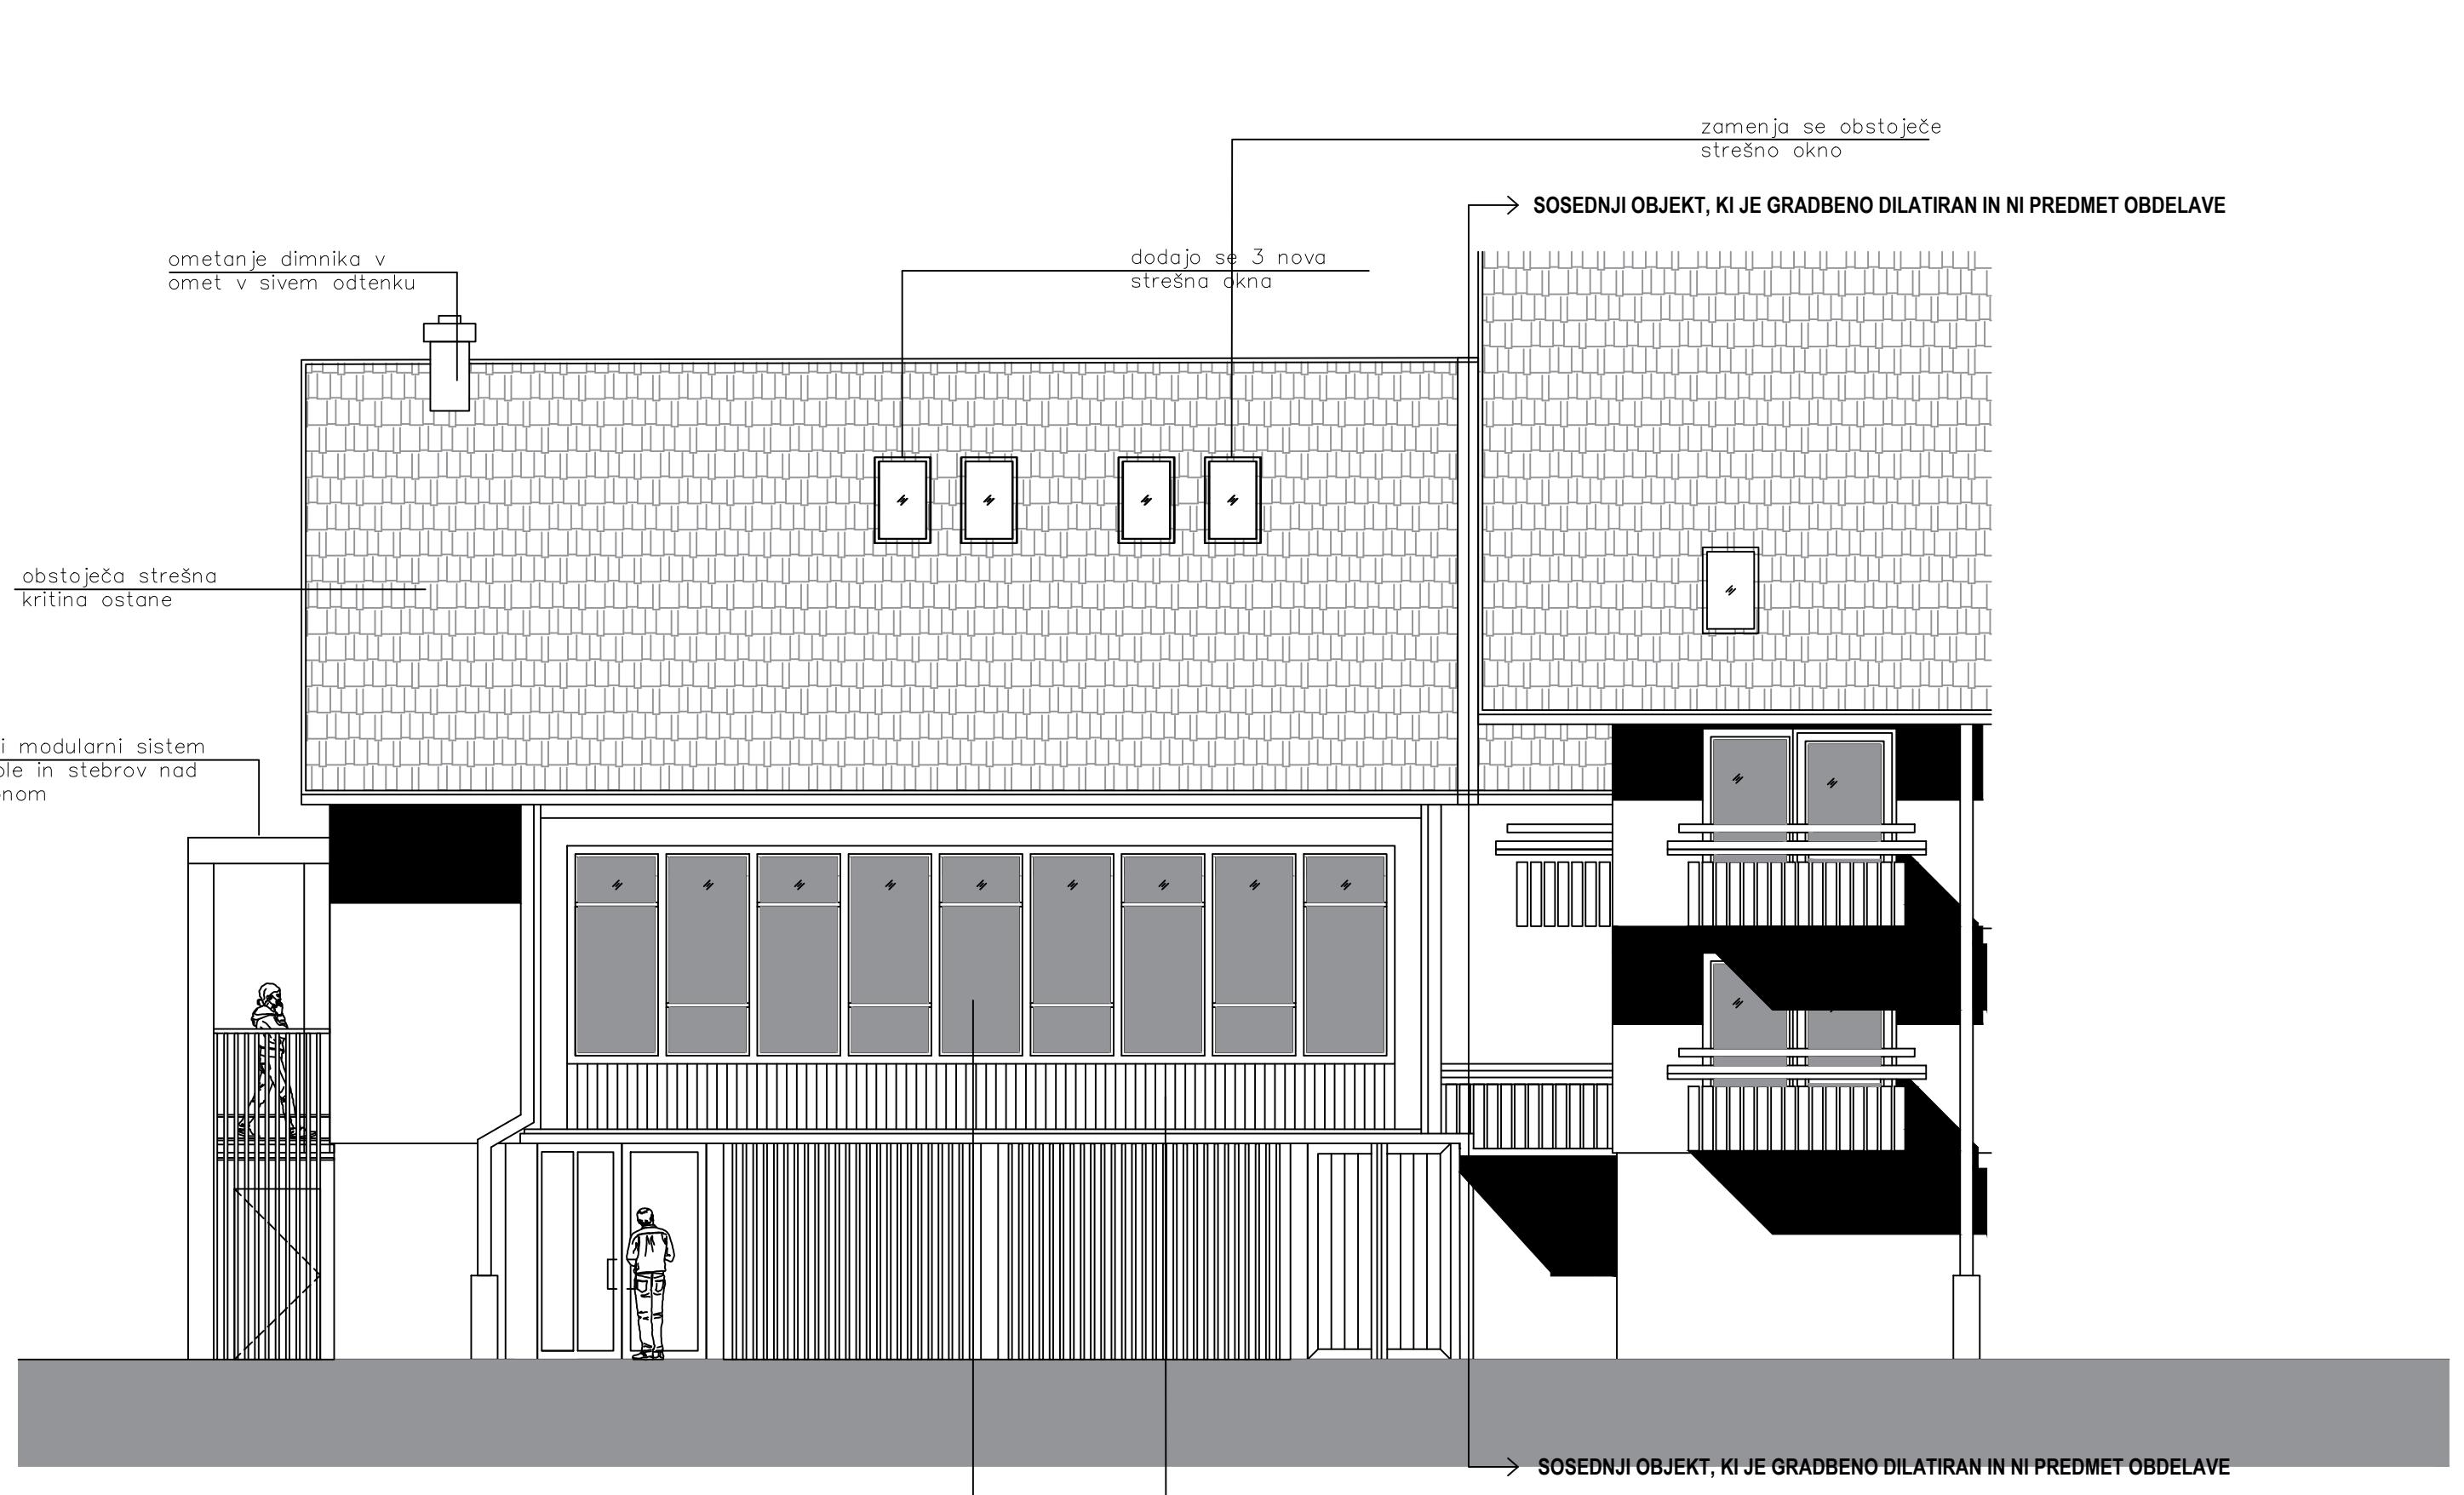

0 1 5 10

NOVO STANJE: vzhodna fasada


OFIS

ofis arhitekti, projektivni biro, d.o.o.
Beethovenova 9 / SI-1000 Ljubljana

tel : 01/42 600 84 e-mail : ofis@ofis.si
web : www.ofis.si e-mail : info@ofis.si

investitor:	Krajevna skupnost Stara Fužina	vodja projekta ŠPELA VIDEČNIK u.d.i.a. MArch (AA) ZAPS A-1072
objekt:	Obnova Kulturnega doma Stara Fužina	risba: NOVO STANJE - VZHODNA FASADA
št. projekta:	61/24 faza manjša rekonstrukcija datum dec 2024	merilo 1:75 risba št.: A.1.6

SOSEDNI OBJEKT, KI JE GRADBENO DILATIRAN IN NI PREDMET OBDELAVE

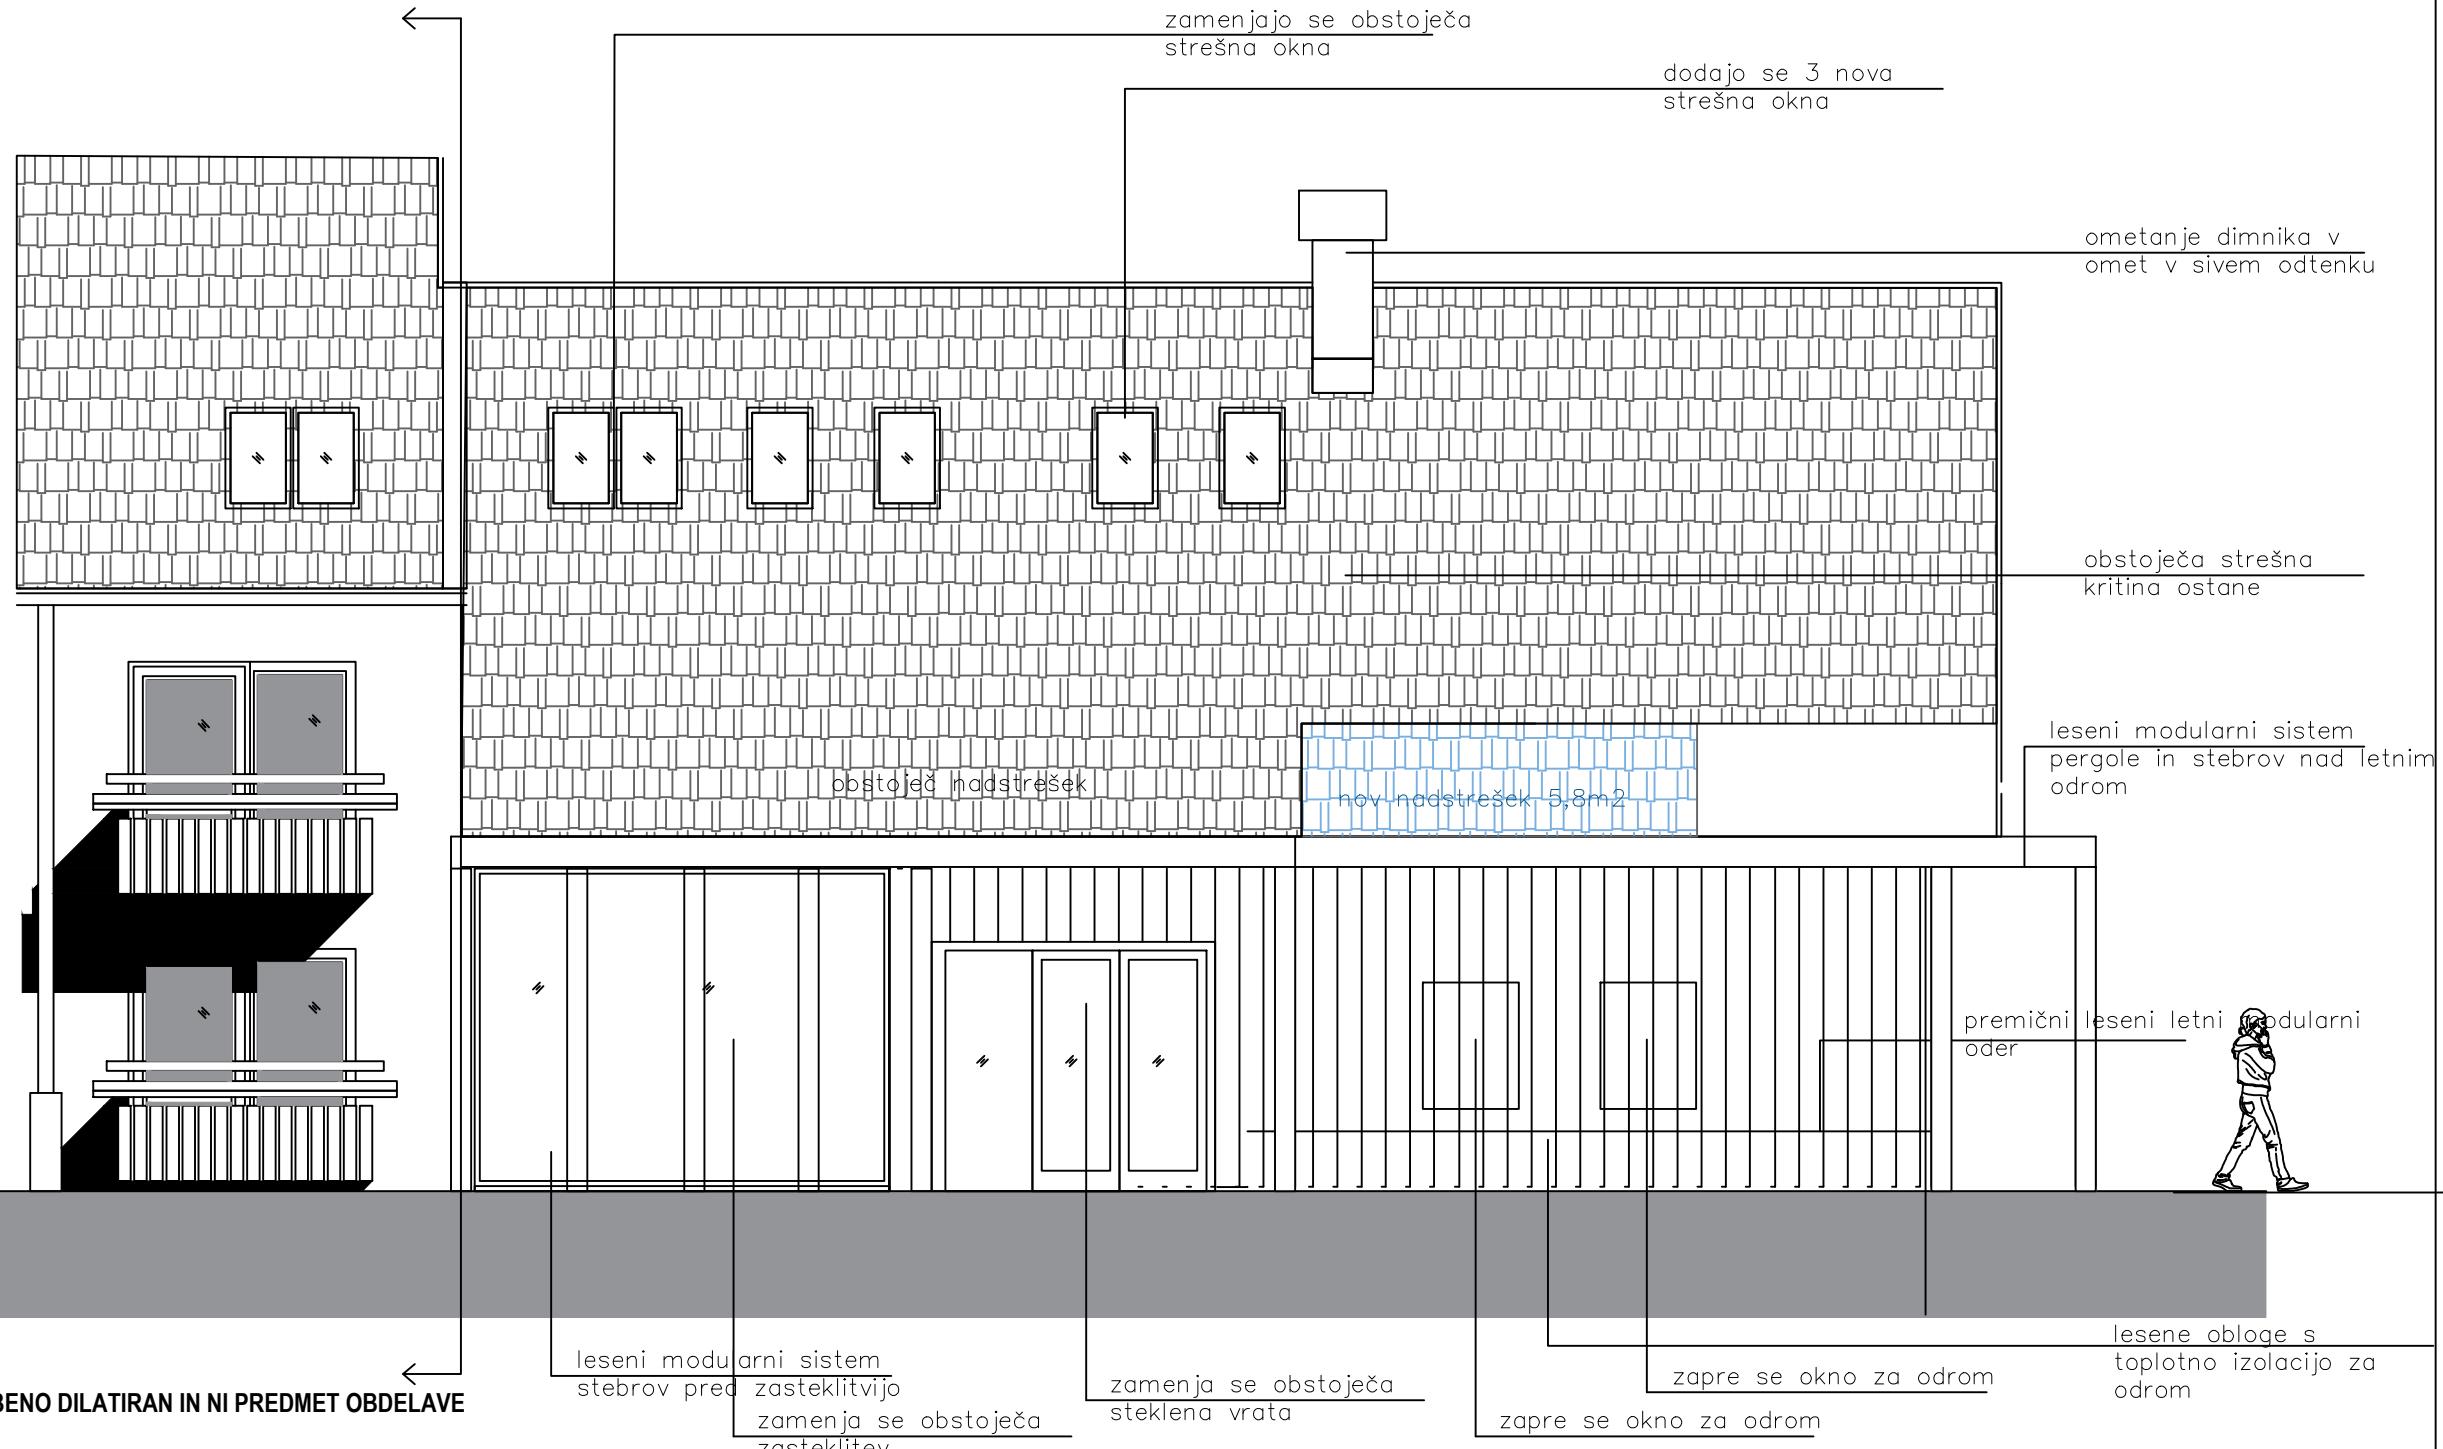

SOSEDNI OBJEKT, KI JE GRADBENO DILATIRAN IN NI PREDMET OBDELAVE

0 1 5 10

NOVO STANJE: zahodna fasada

OFIS

ofis arhitekti, projektivni biro, d.o.o.
Beethovenova 9 / SI-1000 Ljubljana

e-mail : ofis@ofis.si
web : www.ofis.si e-mail : info@ofis.si

investitor:	Krajevna skupnost Stara Fužina	vodja projekta ŠPELA VIDEČNIK u.d.i.a. MArch (AA) ZAPS A-1072
objekt:	Obnova Kulturnega doma Stara Fužina	risba: NOVO STANJE - ZAHODNA FASADA
št. projekta:	61/24 faza manjša rekonstrukcija datum dec 2024	merilo 1:75 risba št.: A.07

